

Приложение
к постановлению администрации
муниципального района «Ижемский»
от «29» октября 2021 года № 485


Приложение
к постановлению администрации
муниципального района «Ижемский»
от «29» октября 2021 года № 485

СХЕМА РАСПОЛОЖЕНИЯ

земельного участка, расположенного в территориальной зоне Ж-1 – зона жилой застройки усадьбного типа, по адресу:

Российская Федерация, Республика Коми, муниципальный район Ижемский, сельское поселение «Сизябск»,
д. Варыш, ул. им. Г.В. Семяшкина, д. 15 б


Вид разрешенного использования: отдельно стоящая автомостованка (гараж) не более чем на 2 легковые машины
Общая площадь земельного участка 175 кв.м.,
Кадастровый квартал: 11:14:3301001

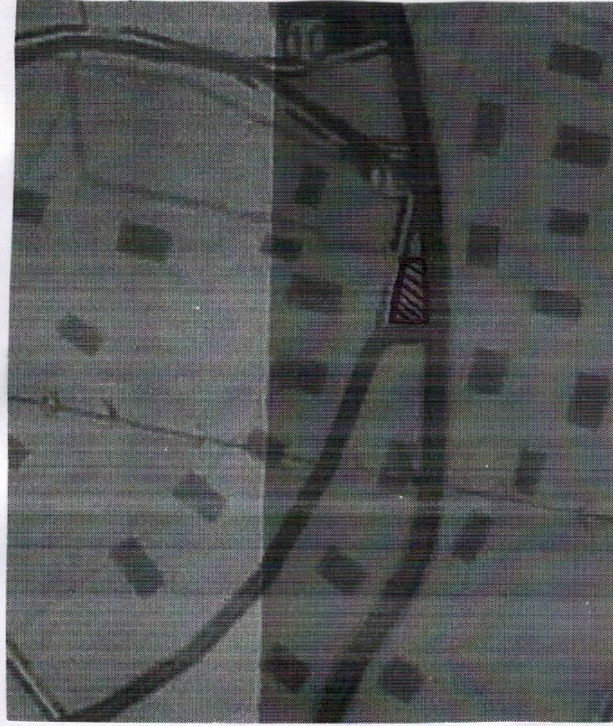

Масштаб 1:5000

Описание смежеств:	Описание границ:
От 1 до 3 – проезд с/п «Сизябск»	От 1 до 3 – проезд с/п «Сизябск»
От 3 до 4 – земля с/п «Сизябск»	От 3 до 4 – земля с/п «Сизябск»
От 4 до 1 – дорога	От 4 до 1 – дорога

Ситуационный план:

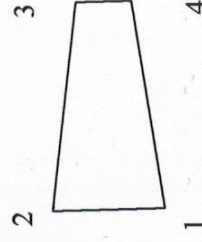

Масштаб 1:1000