

ИЗВЕЩЕНИЕ № 243

Администрация муниципального района «Ижемский» информирует о возможном предоставлении земельных участков из земель населенного пункта для ведения личного подсобного хозяйства:

площадью 2000 кв.м., кадастровый номер 11:14:0301001, местоположение:
Республика Коми, Ижемский район, с. Мохча, ул. Весенняя, д. 7;


Заявления о намерении участвовать в аукционе принимаются при личном обращении с паспортом (или по доверенности) в рабочие дни с понедельника по четверг с 08:30 до 13:00, в пятницу с 09:00 до 13:00 часов в течении 30 дней со дня обнародования данного извещения по адресу: с. Мохча, ул. Центральная, д. 132 и с. Ижма, ул. Советская, д.45, каб. 17.

Также по данному адресу можно ознакомиться со схемой расположения земельных участков.

10.02.2023 г.

Дата окончания приема заявлений – 11.03.2023 г.

Глава муниципального района -
руководитель администрации

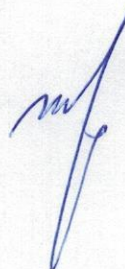

И.В. Норкин

**Схема расположения земельного участка,
находящегося по адресу: Республика Коми, Ижемский район, с. Мохча, ул. Весенняя, 7.**

Кадастровый квартал – 11:14:0301001.


Общая площадь земельного участка - 2000 кв.м.

Категория земель – земли населенных пунктов.

Вид разрешенного использования – для ведения личного подсобного хозяйства.

Территориальная зона Ж – 1.

Проект планировки территории квартала инд. застройки в с. Мохча Ижемского МР РК от 20.12.2017 № 1092.

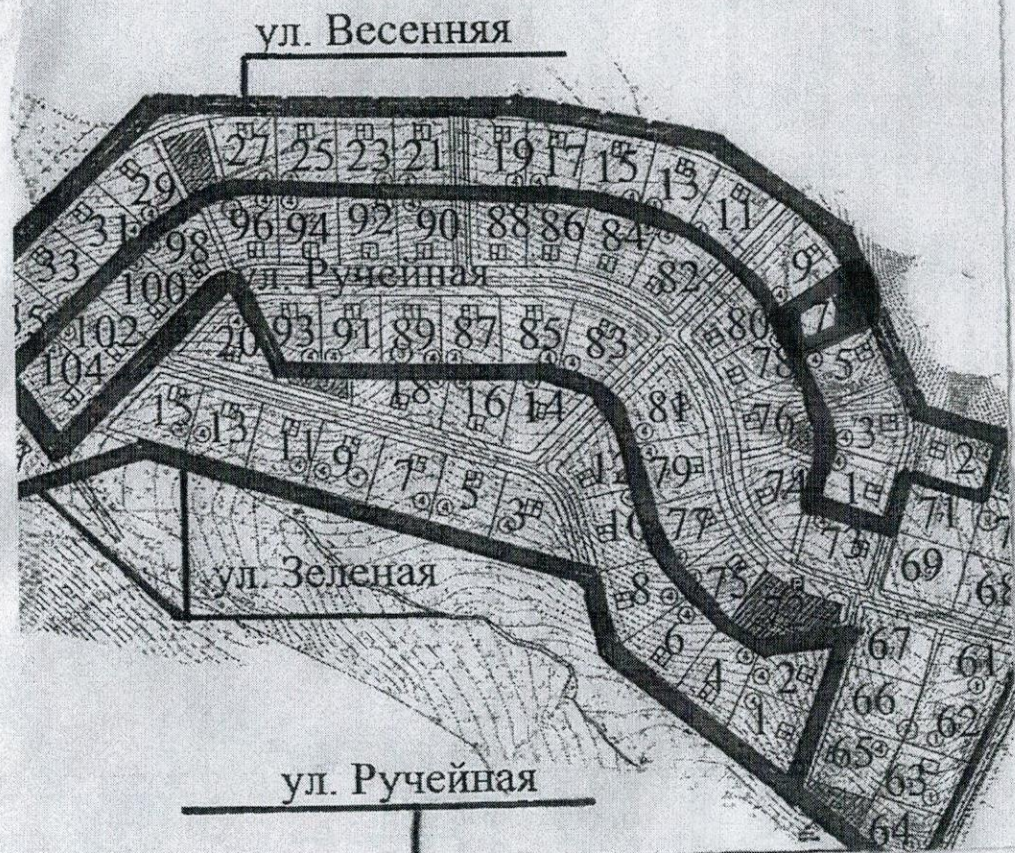


Описание смежеств:

- от 1 до 2 - земли населенных пунктов;
- от 2 до 3 - земли населенных пунктов;
- от 3 до 4 - земли населенных пунктов;
- от 4 до 5 - земли населенных пунктов;
- от 5 до 1 - земли населенных пунктов.

номер	длина
1-2	32
2-3	55
3-4	10
4-5	32
5-1	53

Описание границ:

- от 1 до 2 - межа;
- от 2 до 3 - межа;
- от 3 до 4 - дорога;
- от 4 до 5 - дорога;
- от 5 до 6 - межа.

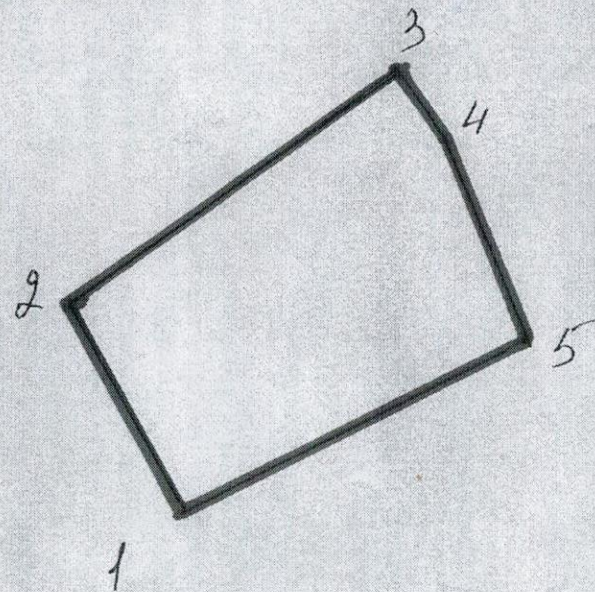

Масштаб 1:5000

Масштаб 1:1000