


Схема расположения земельного участка или земельных участков на кадастровом плане территории

Условный номер земельного участка: 11:14:1801001:ЗУ1

Площадь земельного участка: 1181 кв.м.

обозначение характерных точек	Координаты, м	
	X	Y
1	2	3
н1	1034029.8949	5274377.8062
н2	1034041.3879	5274402.9505
н3	1034023.3015	5274409.1035
н4	1034009.5074	5274420.7230
н5	1033987.1977	5274409.2926
н6	1033996.7670	5274395.4216
н1	1034029.8949	5274377.8062

Система координат
МСК-11 зона 5
Масштаб 1:500

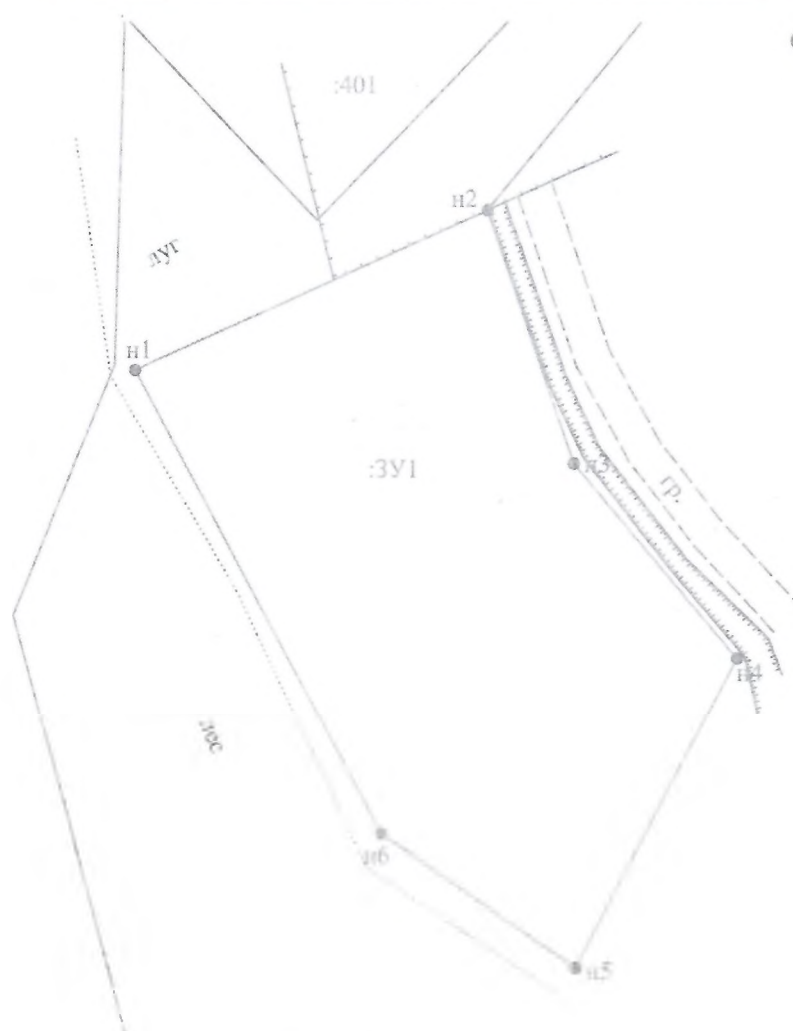

Условные обозначения:

- вновь образованная часть границы, сведения о которой достаточны для определения ее местоположения;

- существующая часть границы, имеющиеся в ЕПРН сведения о которой достаточны для определения ее местоположения;

- граница кадастрового квартала;

11:14:1801001

параметры, позволяющие однозначно определить местоположение на местности.