

# Схема расположения земельного участка,

находящегося по адресу: Республика Коми, Ижемский район, с. Мохча, северо-восточнее д. 90 а по ул. Центральная.

Кадастровый квартал – 11:14:3101001.

Общая площадь земельного участка - 2000 кв.м.

Категория земель – земли населенных пунктов.

Вид разрешенного использования – для ведения личного подсобного хозяйства.

Территориальная зона Ж – 1.



Масштаб 1:5000


## Описание смежеств:

от 1 до 2 - земли населенных пунктов;  
от 2 до 3 - ул. Центральная, д. 90, Хозяинов А.В.  
от 3 до 4 - земли населенных пунктов;  
от 4 до 1 - земли населенных пунктов;

номер	длина
1-2	30
2-3	68
3-4	30
4-5	65

## Описание границ:

от 1 до 2 – межа;  
от 2 до 3 – межа;  
от 3 до 4 – дорога;  
от 4 до 1 – межа.

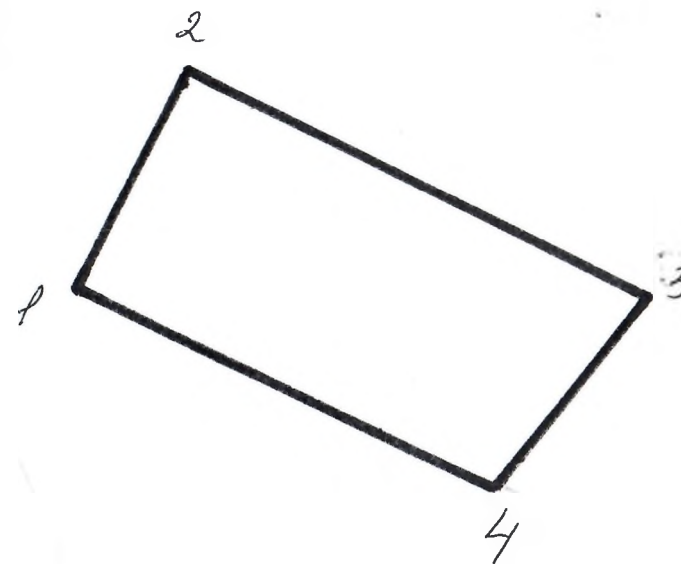

Масштаб 1:1000