

**Схема расположения земельного участка или земельных участков  
на кадастровом плане территории**

Условный номер земельного участка: 11:14:2001008:3У1


Местоположение: Респ.Коми, Ижемский район, СП "Щельяюр", с. Щельяюр

Категория земель: земли населенных пунктов

Масштаб: 1:500

Система координат МСК 11 (5 зона)

Кадастровый номер земельного участка 11:14:2001008:3У1		
Площадь земельного участка 500 кв.м,		
Обозначение характерной точки	Координаты, м	
	X	Y
н1	5279707,05	1039466,63
н2	5279699,36	1039483,86
н3	5279698,70	1039487,72
н4	5279697,62	1039490,96
н5	5279715,79	1039492,70
н6	5279721,73	1039477,32
н7	5279731,58	1039480,55
н8	5279733,95	1039473,82
н9	5279723,55	1039470,44
н10	5279722,74	1039472,79

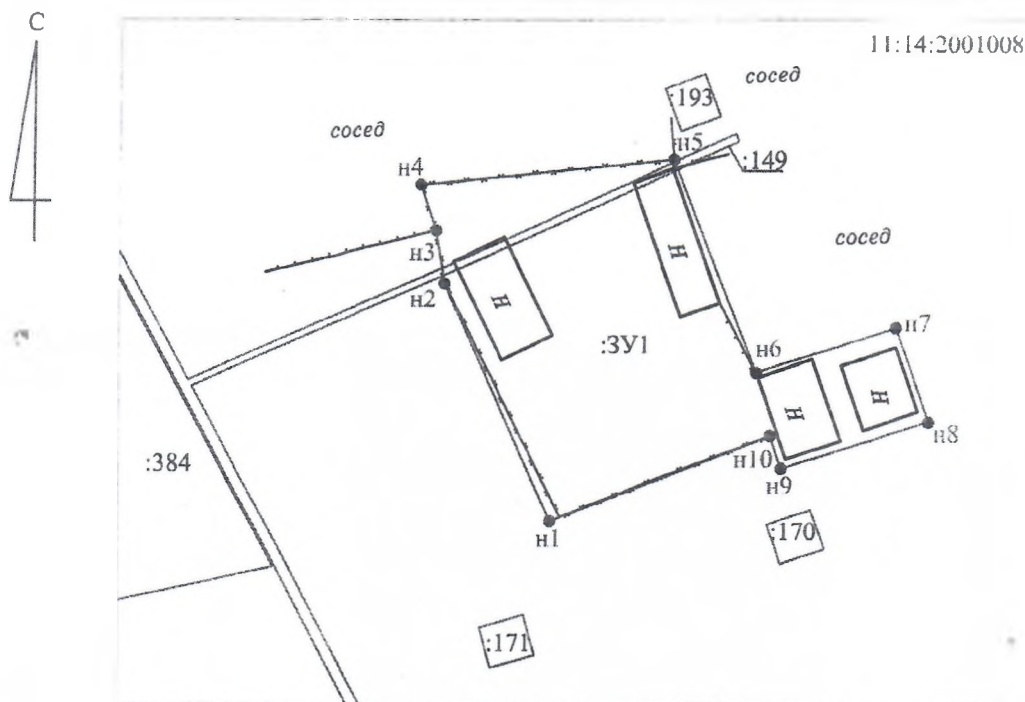

Масштаб 1:500

**Условные обозначения:**

- - вновь образованная часть границы, сведения о которой достаточны для определения ее местоположения;
- - существующая часть границы, имеющиеся в ЕГРН сведения о которой достаточны для определения ее местоположения;
- 11:14:2001008 - номер кадастрового квартала;
- :149 - номер земельного участка в кадастровом квартале;
- :3У1 - обозначение образуемого земельного участка;
- - характерная точка границы, сведения о которой позволяют однозначно определить ее положение на местности.