

ИЗВЕЩЕНИЕ № 211

Администрация муниципального района «Ижемский» информирует о возможном предоставлении земельного участка из земель населенного пункта для ведения личного подсобного хозяйства:

1. площадью 2500 кв.м., кадастровый квартал: 11:14:2701001.; местоположение: Республика Коми, Ижемский район, д. Картаель, ул. Набережная, 79.

Заявления о намерении участвовать в аукционе принимаются при личном обращении с паспортом (или по доверенности) в рабочие дни с понедельника по четверг с 08:30 до 13:00, в пятницу с 09:00 до 13:00 часов в течении 30 дней со дня обнародования данного извещения по адресу: п. Том, ул. Речная, 90 и с. Ижма, ул. Советская, д.45, каб. 17. Также по данным адресам можно ознакомиться со схемой расположения земельного участка.

04.07.2022 г.

Дата окончания приема заявлений – 02.08.2022 г.


Глава муниципального района –
руководитель администрации



И.В. Норкин

Схема расположения земельного участка
находящегося по адресу: Республика Коми, Ижемский район, д. Картаэль, ул. Набережная, 79.

Кадастровый квартал – 11:14:2701001;
Общая площадь земельного участка – 2500 кв. м.
Категория земель – земли населенных пунктов.
Вид разрешенного использования – для ведения личного подсобного хозяйства.
Территориальная зона – Ж-1 – зона застройки индивидуальных жилых домов.

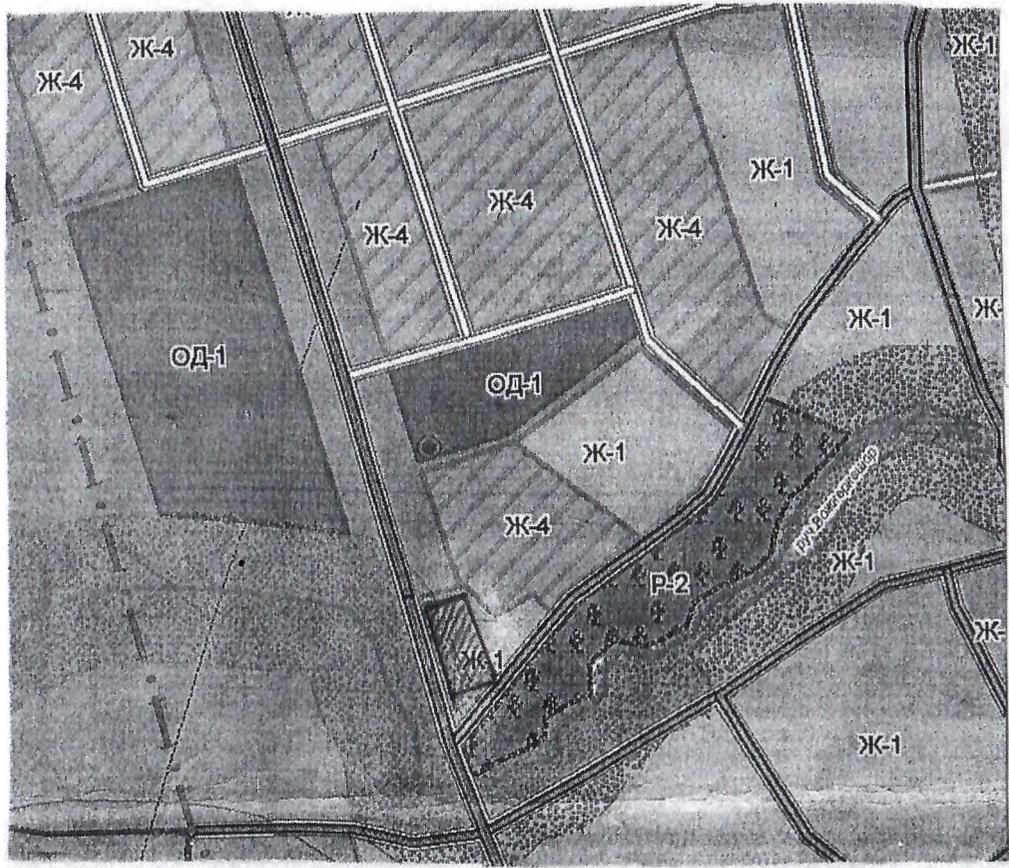

Масштаб: 1:5000


Описание смежеств:

от 1 до 1 – земли населенных пунктов

Описание границ:

от 1 до 1 – межа

номер	длина
1-2	80
2-3	31,25
3-4	80
4-1	31,25

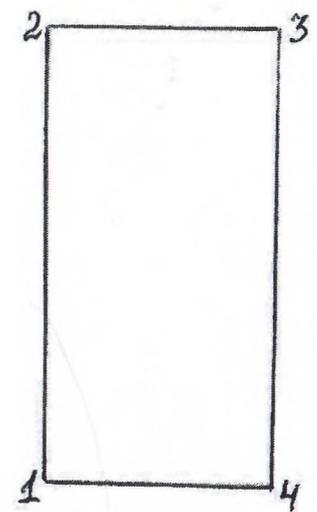

Масштаб: 1:1000