

**Схема расположения земельного участка или земельных участков  
на кадастровом плане территории**

Условный номер земельного участка: 11:14:2201007:ЗУ1

Территориальная зона: зона Ж-1 - Зона многоквартирной малоэтажной застройки


Местоположение: Респ.Коми, Ижемский район, с. Ижма, ул. Молодежная

Категория земель: земли населенных пунктов

Масштаб: 1:500

Система координат МСК 11 (5 зона)

Кадастровый номер земельного участка 11:14:2201007:ЗУ1		
Площадь земельного участка 892 кв,м,		
Обозначение характерной точки	Координаты, м	
	X	Y
н1	1001781,54	5298989,82
н2	1001795,05	5298977,12
н3	1001839,07	5298962,63
4	1001843,75	5298967,39
5	1001801,21	5298991,12
6	1001805,07	5298997,46
7	1001789,46	5299007,15
н8	1001789,11	5299007,40
н9	1001785,19	5299000,86
н10	1001782,97	5298994,98
н1	1001781,54	5298989,82

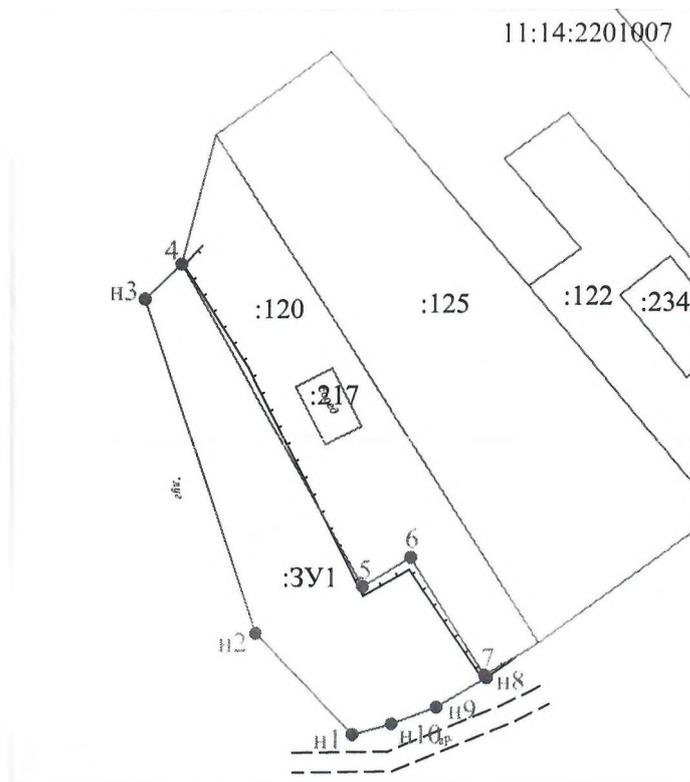

Масштаб 1:1000

Условные обозначения:

- - вновь образованная часть границы, сведения о которой достаточны для определения ее местоположения;
- - существующая часть границы, имеющиеся в ЕГРН сведения о которой достаточны для определения ее местоположения;

11:14:2201007 - номер кадастрового квартала;

:125 - номер земельного участка в кадастровом квартале;

:ЗУ1 - обозначение образуемого земельного участка;

- - характерная точка границы, сведения о которой позволяют однозначно определить ее положение на местности.

## Публичная кадастровая карта республики Коми на 12.08.2022

Подсказка: Кликните на карте на любой участок или дом, чтобы узнать собственника и проверить обременения.

11:14:2201001:285

Найти

Измерить расстояние и площадь

Последняя точка  
65° 01' 45.13" N 53° 55' 18.89" E  
65.029203 53.921915

Расстояние 106 м (106 м)

Область 549 м² (549 м²)

Отменить Закончить измерение

Не нашли участок/дом на карте?

- Карта Яндекс
- Карта Google
- Карта 2GIS
- OpenStreetMap
- Спутник Яндекс
- Спутник Google
- Спутник Bing

Показать кадастровые границы участков

Тематическая карта

Поделиться ссылкой

Настроить карту

87K-007

Leaflet | © Публичная кадастровая карта, © OpenStreetMap contributors, CC-BY-SA

На публичной кадастровой карте (ПКК) республики Коми вы можете найти любой земельный участок, здание (дом) или сооружение, которые поставлены на кадастровый учёт в Единый государственный реестр недвижимости (ЕГРН) и для которых проведена процедура межевания.

## ИЗВЕЩЕНИЕ № 219

Администрация муниципального района «Ижемский» информирует о возможном предоставлении земельного участка из земель населенного пункта для ведения личного подсобного хозяйства:

1. площадью 892 кв.м., кадастровый квартал: 11:14:2201007:, местоположение: Республика Коми, Ижемский район, с. Ижма, ул. Молодежная.

2. площадью 549 кв.м., кадастровый квартал: 11:14:2201001:, местоположение: Республика Коми, Ижемский район, с. Ижма, ул. Паромная.

Заявления о намерении участвовать в аукционе принимаются при личном обращении с паспортом (или по доверенности) в рабочие дни с понедельника по четверг с 08:30 до 13:00, в пятницу с 09:00 до 13:00 часов в течении 30 дней со дня обнародования данного извещения по адресу: с. Ижма, ул. Советская, д. 45, каб. 17. Также по данным адресам можно ознакомиться со схемой расположения земельного участка.

12.08.2022 г.

Дата окончания приема заявлений – 12.09.2022 г.

Глава муниципального района –  
руководитель администрации



И.В. Норкин

**Схема расположения земельного участка или земельных участков  
на кадастровом плане территории**

Условный номер земельного участка: 11:14:2201007:ЗУ1

Территориальная зона: зона Ж-1 - Зона многоквартирной малоэтажной застройки


Местоположение: Респ.Коми, Ижемский район, с. Ижма, ул. Молодежная

Категория земель: земли населенных пунктов

Масштаб: 1:500

Система координат МСК 11 (5 зона)

Кадастровый номер земельного участка 11:14:2201007:ЗУ1		
Площадь земельного участка 892 кв,м,		
Обозначение характерной точки	Координаты, м	
	X	Y
н1	1001781,54	5298989,82
н2	1001795,05	5298977,12
н3	1001839,07	5298962,63
4	1001843,75	5298967,39
5	1001801,21	5298991,12
6	1001805,07	5298997,46
7	1001789,46	5299007,15
н8	1001789,11	5299007,40
н9	1001785,19	5299000,86
н10	1001782,97	5298994,98
н1	1001781,54	5298989,82

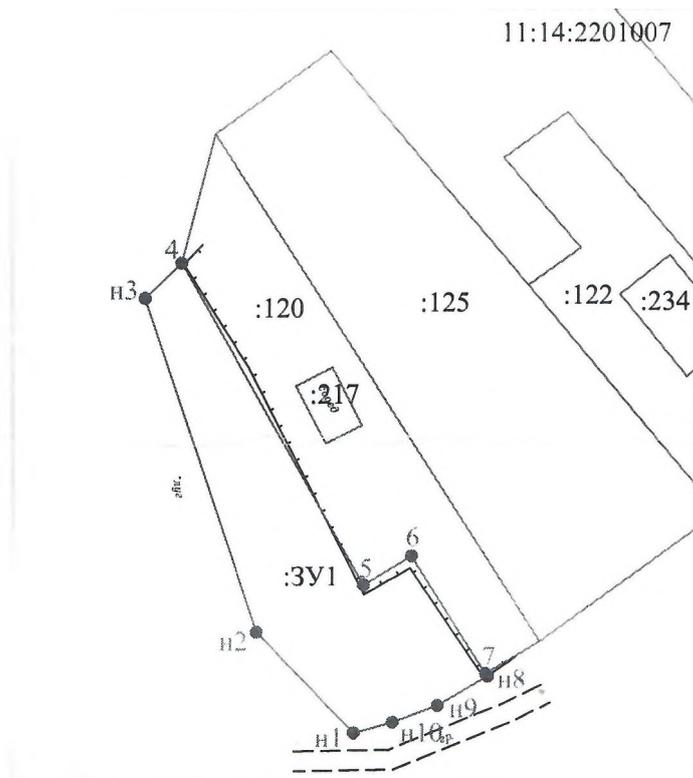

Масштаб 1:1000

Условные обозначения:

- - вновь образованная часть границы, сведения о которой достаточны для определения ее местоположения;
- - существующая часть границы, имеющиеся в ЕГРН сведения о которой достаточны для определения ее местоположения;

11:14:2201007 - номер кадастрового квартала;

:125 - номер земельного участка в кадастровом квартале;

:ЗУ1 - обозначение образуемого земельного участка;

- - характерная точка границы, сведения о которой позволяют однозначно определить ее положение на местности.

## Публичная кадастровая карта республики Коми на 12.08.2022

Подсказка: Кликните на карте на любой участок или дом, чтобы узнать собственника и проверить обременения.

11:14:2201001:285

Найти

Измерить расстояние и площадь

Последняя точка  
65° 01' 45.13" N | 53° 55' 18.89" E  
65.029203 53.921915

Расстояние 106 м (106 м)

Область 549 м² (549 м²)

Отменить | Закрепить измерение

Не нашли участок/дом на карте?

- Карта Яндекс
- Карта Google
- Карта 2GIS
- OpenStreetMap
- Спутник Яндекс
- Спутник Google
- Спутник Bing

Показать кадастровые границы участков

Тематическая карта

Поделиться ссылкой

Настроить карту

87К-007

Leaflet | © Публичная кадастровая карта, © OpenStreetMap contributors, CC-BY-SA

На публичной кадастровой карте (ПМК) республики Коми вы можете найти любой земельный участок, здание (дом) или сооружение, которые поставлены на кадастровый учёт в Единый государственный реестр недвижимости (ЕГРН) и для которых проведена процедура межевания.