

ИЗВЕЩЕНИЕ № 186

Администрация муниципального района «Ижемский» информирует о возможном предоставлении земельного участка из земель населенного пункта с видом разрешенного использования: для индивидуального жилищного строительства:

- площадь 2028 кв.м.;
- местоположение: Республика Коми, Ижемский район, д. Гам, ул. Молодежная, 1.

Заявление о намерении участвовать в аукционе принимаются при личном обращении с паспортом (или по доверенности) в рабочие дни с понедельника по четверг с 08:30 до 13:00, в пятницу с 09:00 до 13:00 часов в течении 30 дней со дня обнародования данного извещения по адресу: Республика Коми, Ижемский район, с. Ижма, ул. Советская, д. 45, каб. 17 и Республика Коми, Ижемский район, с. Мохча, ул. Центральная, д. 132.

Также по данным адресам можно ознакомиться со схемой расположения земельного участка.

10.08.2021 г.

Дата окончания приема заявлений – 08.09.2021 г.

Глава муниципального района –
руководитель администрации



И.В. Норкин

**Схема расположения земельного участка,
находящегося по адресу: Республика Коми, Ижемский район, д. Гам, ул. Молодежная, 1.**

Кадастровый квартал -- 11:14:0301001.

Общая площадь земельного участка - 2028 кв.м.

Категория земель -- земли населенных пунктов.

Вид разрешенного использования -- для индивидуального жилищного строительства.

Территориальная зона Ж - 4.

Проект планировки территории квартала индивидуальной застройки в д. Гам Ижемского муниципального района РК от 25.12.2017 № 1111.



Масштаб 1:5000


Описание смежеств:

от 1 до 2 - земли населенных пунктов;
от 2 до 3 - земли населенных пунктов;
от 3 до 4 - земли населенных пунктов;
от 4 до 1 - земли населенных пунктов.

Описание границ:

от 1 до 2 - межа;
от 2 до 3 - межа;
от 3 до 4 - межа;
от 4 до 1 - дорога.

номер	длина
1-2	60
2-3	15
3-4	48
4-5	60

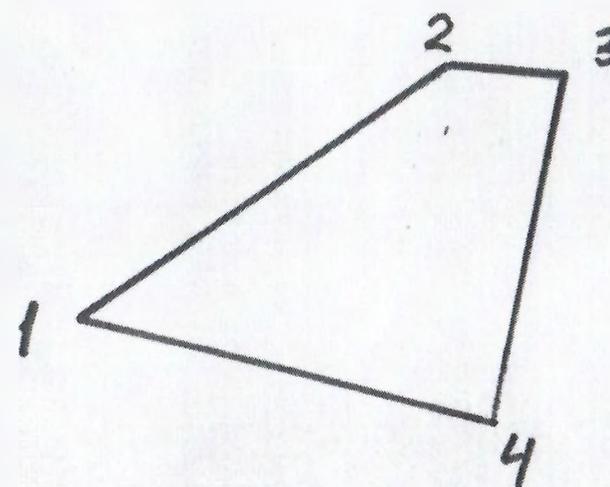

Масштаб 1:1000