

ИЗВЕЩЕНИЕ № 174

Администрация муниципального района «Ижемский» информирует о возможном предоставлении земельных участков из земель населенных пунктов для ведения личного подсобного хозяйства: площадью 2000 кв.м., кадастровый квартал 11:14:0301001, местоположение: Республика Коми, Ижемский район, д. Гам, ул. Солнечная, 7.

Заявления о намерении участвовать в аукционе принимаются при личном обращении с паспортом (или по доверенности) в рабочие дни с понедельника по четверг с 08:30 до 13.00, в пятницу с 9:00 до 13.00 часов в течение 30 дней со дня обнародования данного извещения по адресу: с. Мохча, ул. Центральная, д. 132, кабинет № 3 и с. Ижма ул. Советская, д. 45, каб. 17. Также по данным адресам можно ознакомиться со схемой расположения земельного участка.

15.02.2021 г.

Дата окончания приема заявлений – 16.03.2021 г.

Заместитель руководителя администрации
муниципального района «Ижемский»



В.Л. Трубина

**Схема расположения земельного участка,
находящегося по адресу: Республика Коми, Ижемский район, д. Гам, ул. Солнечная, 7.**

Кадастровый квартал – 11:14:0301001.


Общая площадь земельного участка - 2000 кв.м.

Категория земель – земли населенных пунктов.

Вид разрешенного использования – для ведения личного подсобного хозяйства.

Территориальная зона Ж – 4.

Проект планировки территории квартала индивидуальной застройки в д. Гам Ижемского муниципального района РК от 25.12.2017 № 1111.

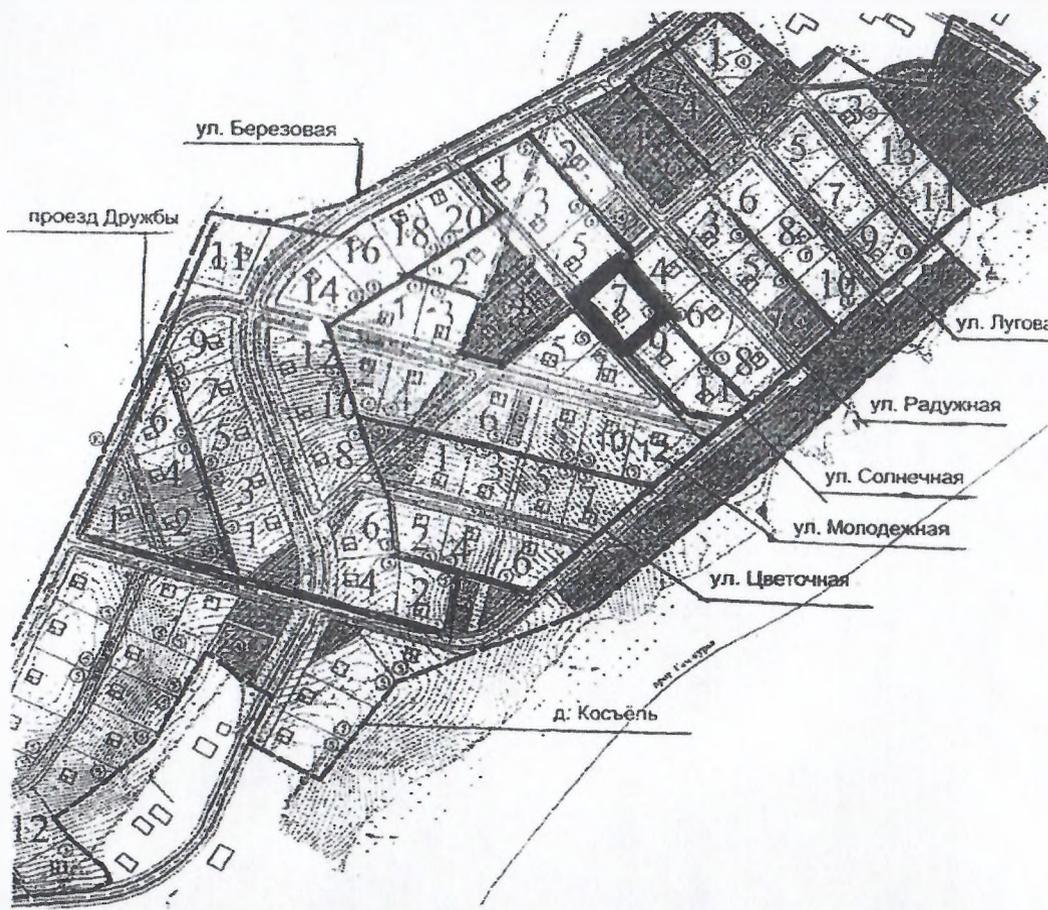

Масштаб 1:5000


Описание смежеств:

- от 1 до 2 - земли населенных пунктов;
- от 2 до 3 - земли населенных пунктов;
- от 3 до 4 - земли населенных пунктов;
- от 4 до 1 - земли населенных пунктов.

Описание границ:

- от 1 до 2 – дорога;
- от 2 до 3 – межа;
- от 3 до 4 – межа;
- от 4 до 1 – дорога.

номер	длина
1-2	40
2-3	50
3-4	40
4-1	50

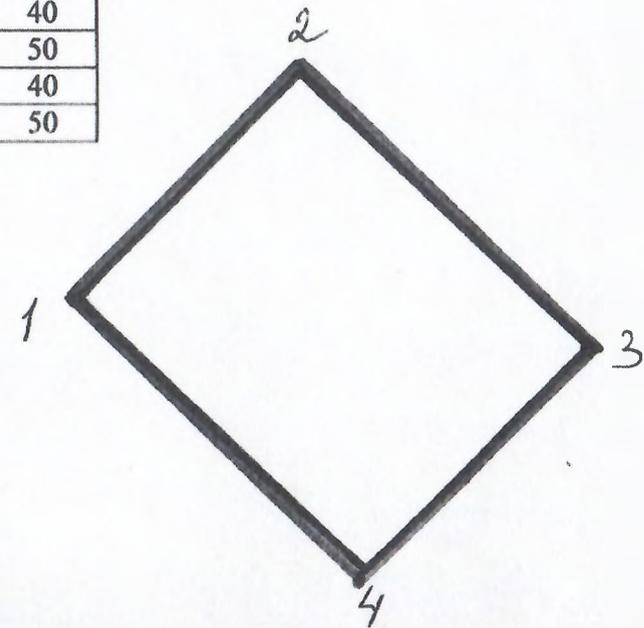

Масштаб 1:1000