

ИЗВЕЩЕНИЕ № 151

Администрация муниципального района «Ижемский» информирует о возможном предоставлении земельного участка из земель населенных пунктов для индивидуального жилого дома:

площадью 2000 кв.м., кадастровый квартал 11:14:2801001, местоположение: Республика Коми, Ижемский район, с. Мохча, ул. Набережная, 7.

Заявления о намерении участвовать в аукционе принимаются при личном обращении с паспортом (или по доверенности) в рабочие дни с понедельника по четверг с 08:30 до 13.00, в пятницу с 9:00 до 13.00 часов в течение 30 дней со дня обнародования данного извещения по адресу: с. Мохча, ул. Центральная, д. 132, кабинет № 3 и с. Ижма ул. Советская, д. 45, каб. 17. Также по данным адресам можно ознакомиться со схемой расположения земельного участка.

23.09.2020 года

Дата окончания приема заявлений – 23.10.2020 г.

Заместитель руководителя администрации
муниципального района «Ижемский»



Л.И. Терентьева

**Схема расположения земельного участка,
находящегося по адресу: Республика Коми, Ижемский район, с. Мохча, ул. Набережная, 7.**


Кадастровый квартал – 11:14:3101001.

Общая площадь земельного участка - 2000 кв.м.

Категория земель – земли населенных пунктов.

Вид разрешенного использования – индивидуальный жилой дом.

Территориальная зона Ж – 1.

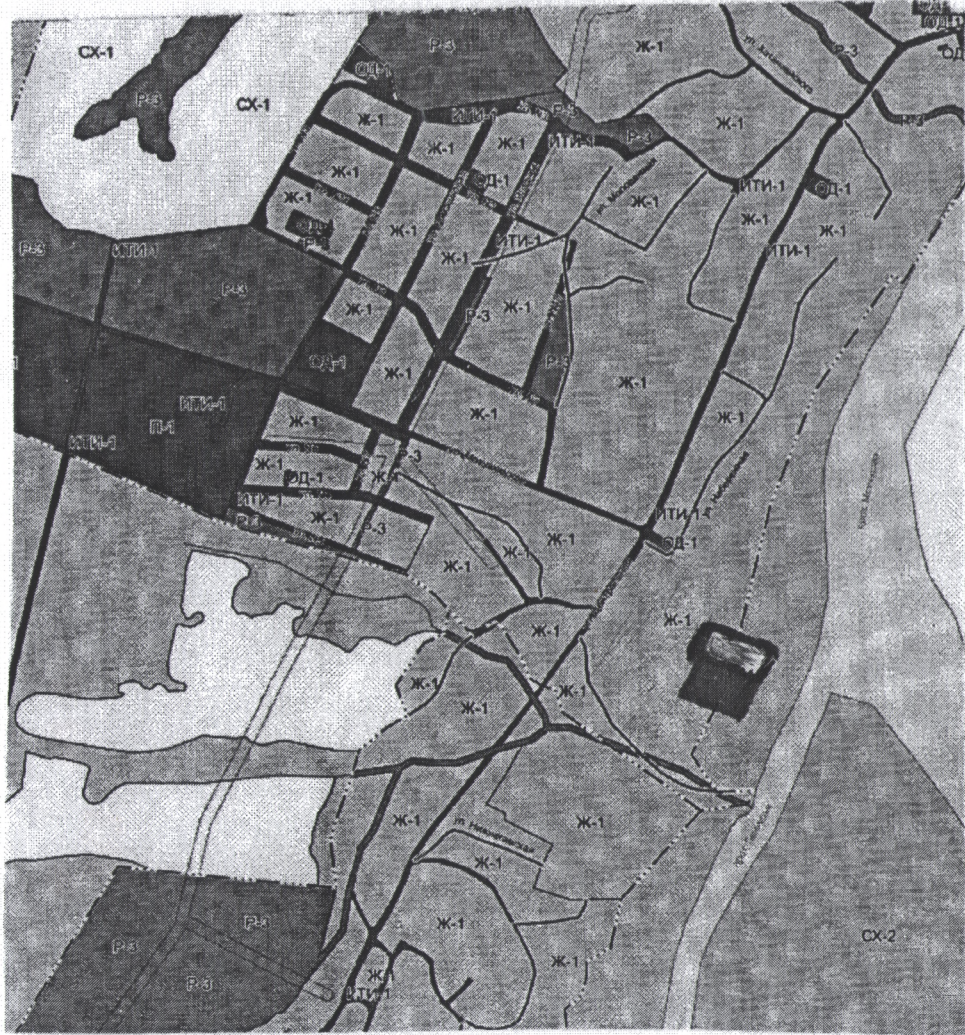

Масштаб 1:5000


Описание смежеств:

- от 1 до 2 - земли населенных пунктов;
- от 2 до 3 - ул. Набережная, д. 2, Вокуев И.О.;
- от 3 до 4 - земли населенных пунктов;
- от 4 до 1 - земли населенных пунктов.

номер	длина
1-2	40
2-3	50
3-4	40
4-1	50

Описание границ:

- от 1 до 2 – дорога;
- от 2 до 3 – межа;
- от 3 до 4 – межа;
- от 4 до 1 – межа.

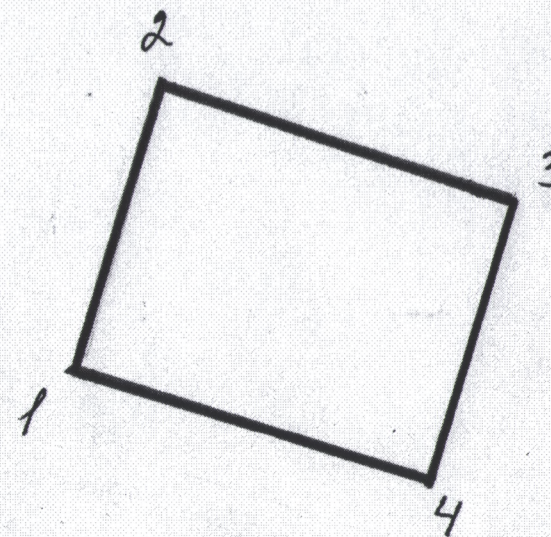

Масштаб 1:1000