

Утверждено  
постановлением администрации муниципального района «Ижемский»  
от

**Схема расположения земельного участка**

находящегося по адресу: Республика Коми, Ижемский район, д. Картаель, на юго-восток от дома № 131 по ул. Лесная.


Кадастровый квартал – 11:14:2701001:

Общая площадь земельного участка – 2500 кв. м.

Категория земель – земли населенных пунктов.

Вид разрешенного использования - для индивидуального жилищного строительства.

Территориальная зона – Ж-1 – зона застройки индивидуальных жилых домов.

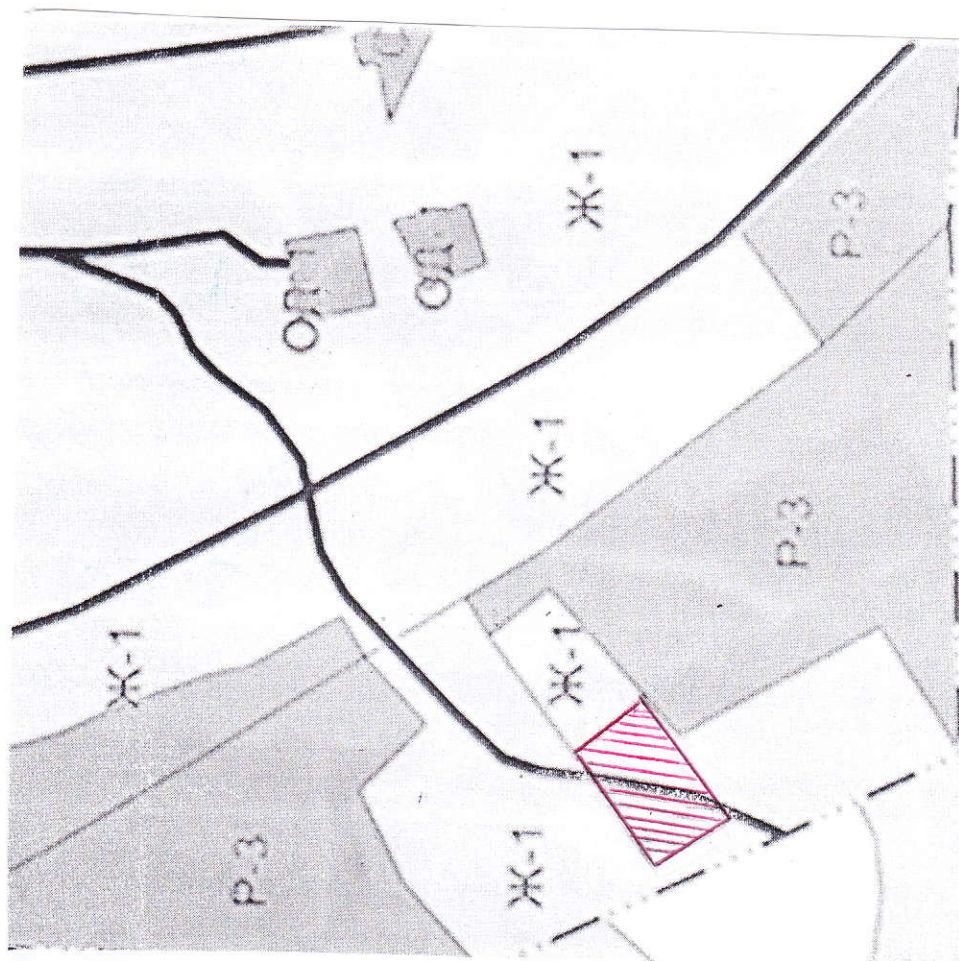


Описание смежеств:

от 1 до 1 – земли населенных пунктов

номер	длина
1-2	40
2-3	62,5
3-4	40
4-1	62,5

Описание границ:

от 1 до 1 – межа

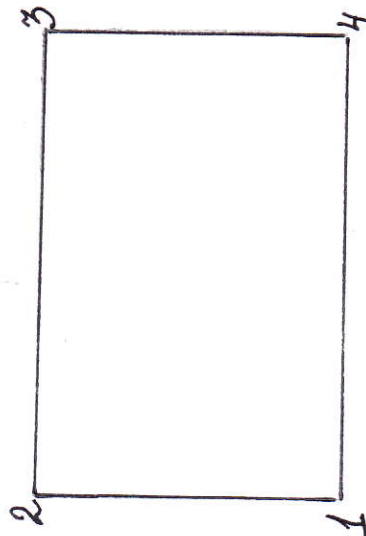

Масштаб: 1:5000

Масштаб: 1:1000