

Схема расположения земельного участка,

находящегося по адресу: Республика Коми, Ижемский район, с. Мохча, в 5 метрах на юг от д. 90 по ул. Центральная.

Кадастровый квартал – 11:14:3101001.

Общая площадь земельного участка - 1950 кв.м.

Категория земель – земли населенных пунктов.

Вид разрешенного использования – индивидуальный жилой дом.

Территориальная зона Ж – 1.



Масштаб 1:5000


Описание смежеств:

от 1 до 2 - земли населенных пунктов;
от 2 до 3 - ул. Центральная, д. 90, Хозяинов А.В.
от 3 до 4 - земли населенных пунктов;
от 4 до 1 - земли населенных пунктов.

номер	длина
1-2	30
2-3	65
3-4	30
4-5	65

Описание границ:

от 1 до 2 – межа;
от 2 до 3 – межа;
от 3 до 4 – дорога;
от 4 до 1 – дорога.

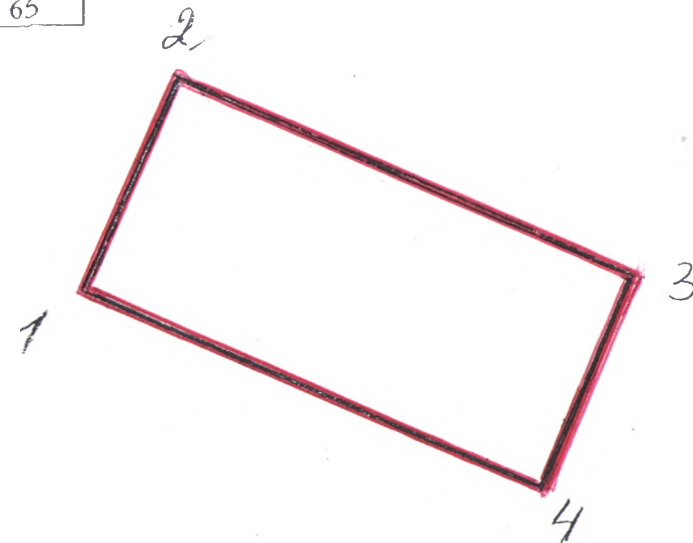

Масштаб 1:1000