

**Схема расположения земельного участка,
находящегося по адресу: Республика Коми, Ижемский район, д. Гам, ул. Солнечная, 1.**

Кадастровый квартал – 11:14:0301001.


Общая площадь земельного участка - 1760 кв.м.

Категория земель – земли населенных пунктов.

Вид разрешенного использования – индивидуальный жилой дом.

Территориальная зона Ж – 4.

Проект планировки территории квартала индивидуальной застройки в д. Гам Ижемского муниципального района РК от 25.12.2017 № 1111.

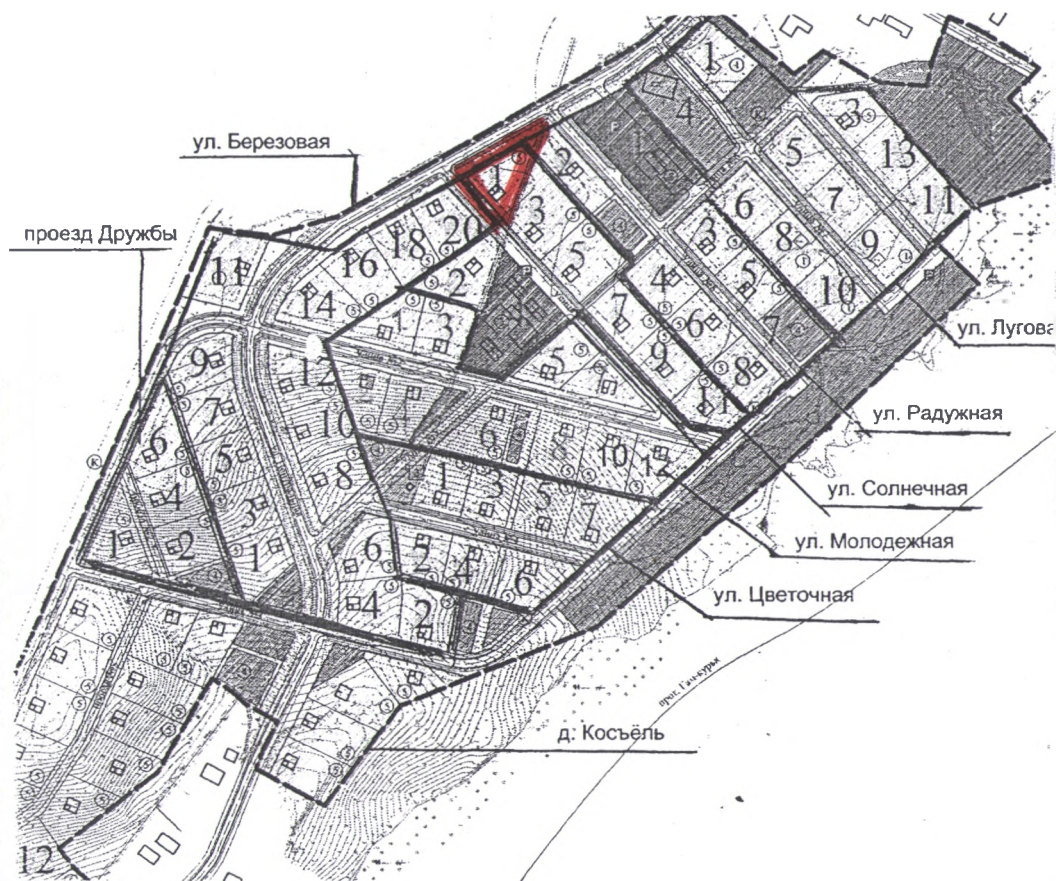

Масштаб 1:5000

Описание смежеств:

от 1 до 2 - земли населенных пунктов;

от 2 до 3 - земли населенных пунктов;

от 3 до 1 - земли населенных пунктов.


номер	длина
1-2	65
2-3	75
3-1	50

Описание границ:

от 1 до 2 - дорога;

от 2 до 3 - межа;

от 3 до 4 - дорога.

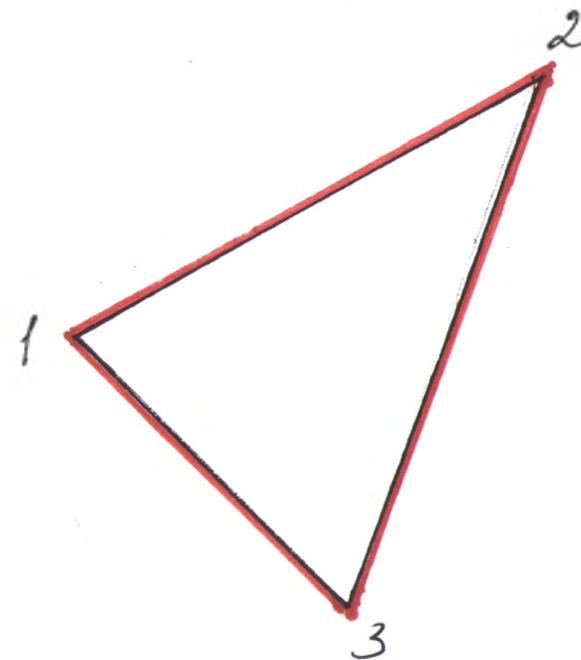

Масштаб 1:1000