

**Схема расположения земельного участка,  
находящегося по адресу: Республика Коми, Ижемский район, д. Гам, ул. Радужная, 2.**

Кадастровый квартал – 11:14:0301001.


Общая площадь земельного участка - 1990 кв.м.

Категория земель – земли населенных пунктов.

Вид разрешенного использования – индивидуальный жилой дом.

Территориальная зона Ж – 4.

Проект планировки территории квартала индивидуальной застройки в д. Гам Ижемского муниципального района РК от 25.12.2017 № 1111.

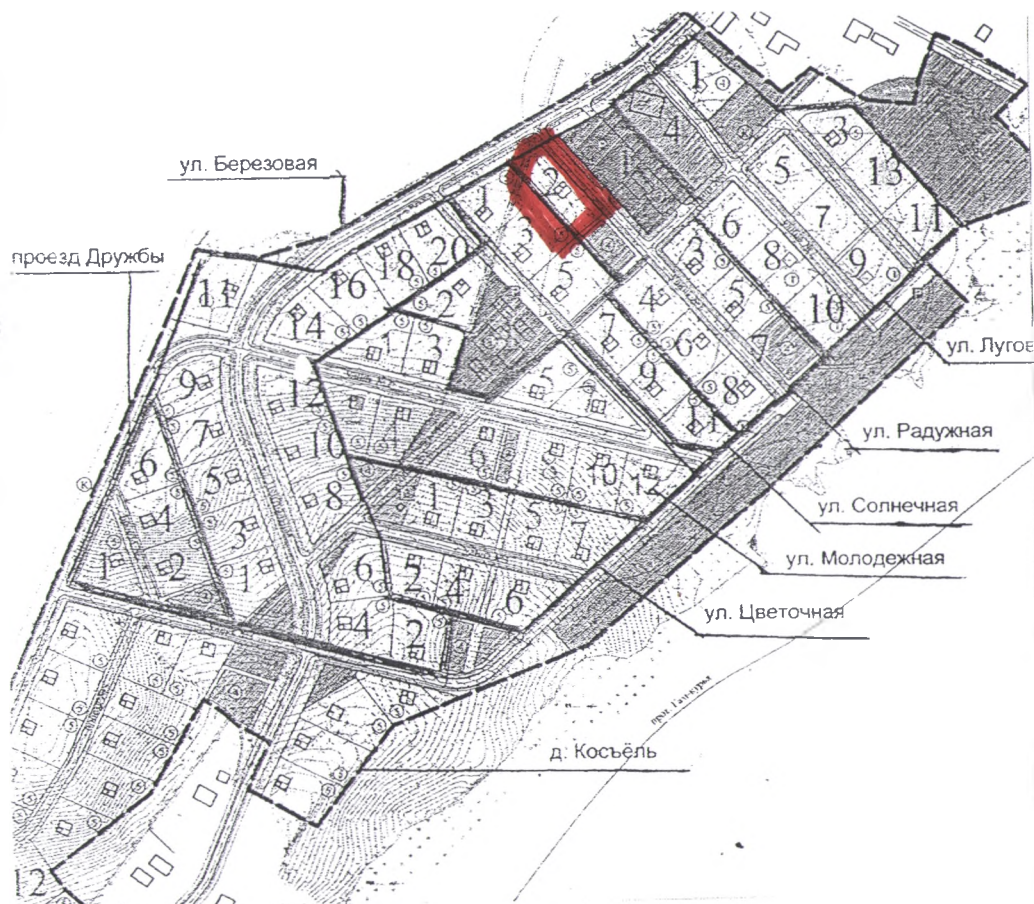

Масштаб 1:5000


**Описание смежеств:**

от 1 до 2 - земли населенных пунктов;  
от 2 до 3 - земли населенных пунктов;  
от 3 до 4 - земли населенных пунктов;  
от 4 до 5 - земли населенных пунктов;  
от 5 до 1 - земли населенных пунктов.

номер	длина
1-2	25
2-3	10
3-4	70
4-5	26
5-1	60

**Описание границ:**

от 1 до 2 - межа;  
от 2 до 3 - дорога;  
от 3 до 4 - дорога;  
от 4 до 5 - межа;  
от 5 до 1 - межа.

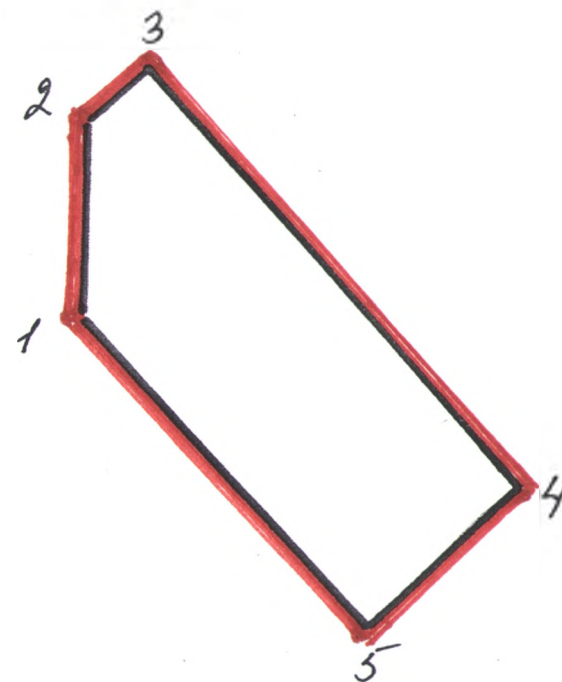

Масштаб 1:1000