

**Схема расположения земельного участка,  
находящегося по адресу: Республика Коми, Ижемский район, д. Гам, ул. Берёзовая, 14.**

Кадастровый квартал – 11:14:0301001.


Общая площадь земельного участка - 2320 кв.м.

Категория земель – земли населенных пунктов.

Вид разрешенного использования – индивидуальный жилой дом.

Территориальная зона Ж – 4.

Проект планировки территории квартала индивидуальной застройки в д. Гам Ижемского муниципального района РК от 25.12.2017 № 1111.

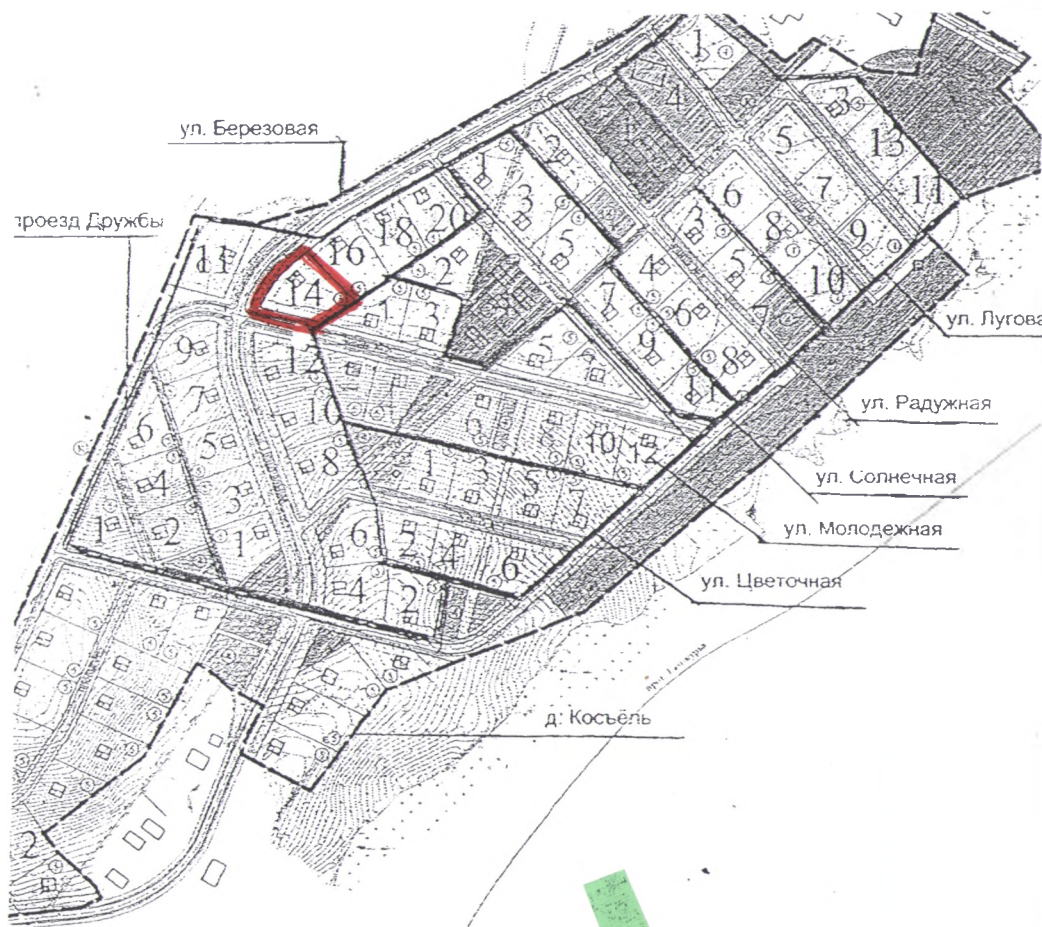

Масштаб 1:5000


**Описание смежеств:**

от 1 до 2 - земли населенных пунктов;  
от 2 до 3 - земли населенных пунктов;  
от 3 до 4 - земли населенных пунктов;  
от 4 до 5 - земли населенных пунктов;  
от 5 до 6 - земли населенных пунктов;  
от 6 до 7 - земли населенных пунктов;  
от 7 до 8 - земли населенных пунктов;  
от 8 до 1 - земли населенных пунктов.

номер	длина
1-2	12
2-3	12
3-4	11
4-5	10
5-6	14
6-7	54
7-8	30
8-1	50

**Описание границ:**

от 1 до 2 – дорога;  
от 2 до 3 – дорога;  
от 3 до 4 – дорога;  
от 4 до 5 – дорога;  
от 5 до 6 – дорога;  
от 6 до 7 – межа;  
от 7 до 8 – межа;  
от 8 до 1 – дорога.

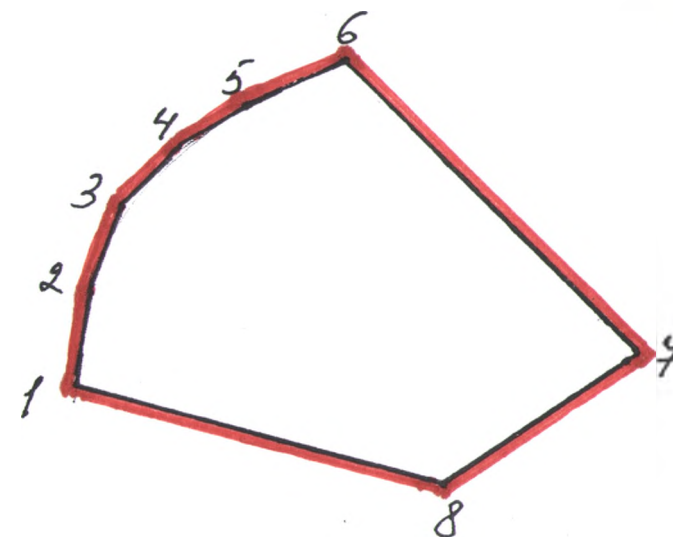

Масштаб 1:1000