

**Схема расположения земельного участка,
находящегося по адресу: Республика Коми, Ижемский район, д. Гам, ул. Берёзовая, 12.**

Кадастровый квартал – 11:14:0301001.


Общая площадь земельного участка - 2180 кв.м.

Категория земель – земли населенных пунктов.

Вид разрешенного использования – индивидуальный жилой дом.

Территориальная зона Ж – 4.

Проект планировки территории квартала индивидуальной застройки в д. Гам Ижемского муниципального района РК от 25.12.2017 № 1111.

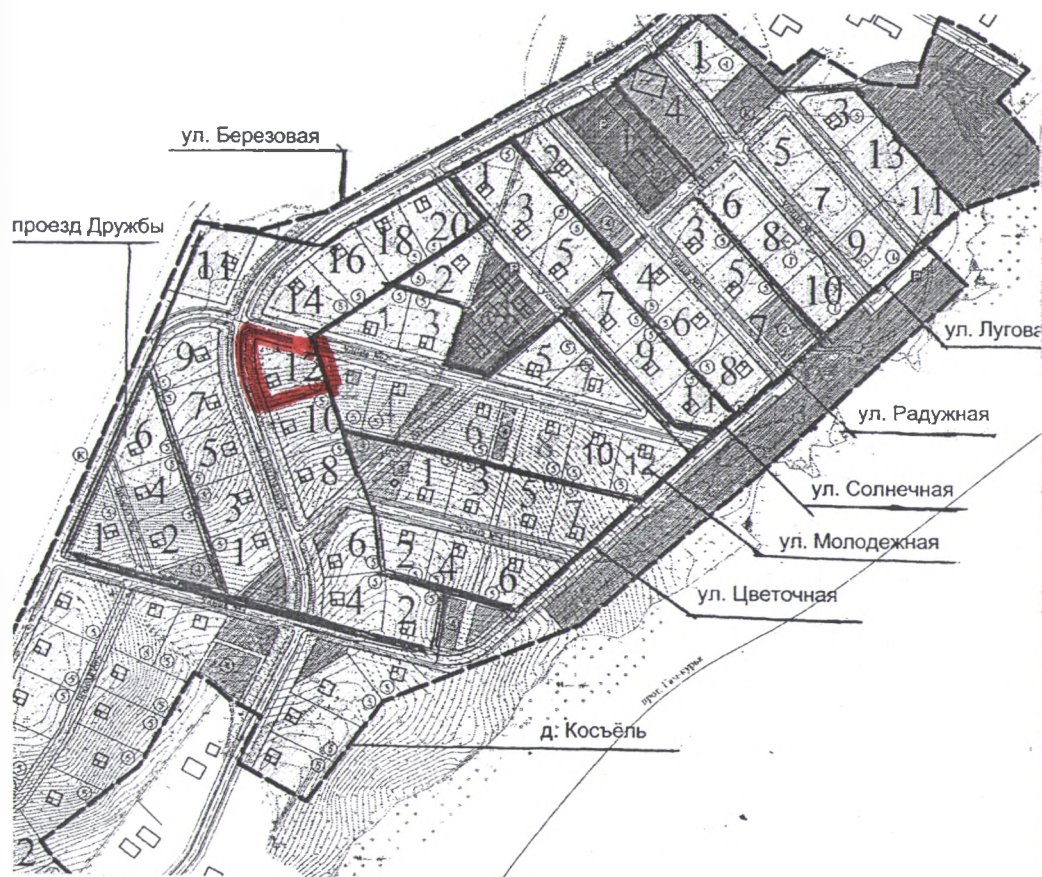


Описание смежеств:

от 1 до 2 - земли населенных пунктов;
от 2 до 3 - земли населенных пунктов;
от 3 до 4 - земли населенных пунктов;
от 4 до 5 - земли населенных пунктов.
от 5 до 6 - земли населенных пунктов.
от 6 до 7 - земли населенных пунктов.
от 7 до 1 - земли населенных пунктов.

номер	длина
1-2	25
2-3	10
3-4	10
4-5	12
5-6	50
6-7	30
7-1	50

Описание границ:

от 1 до 2 – дорога;
от 2 до 3 – дорога;
от 3 до 4 – дорога;
от 4 до 5 – дорога;
от 5 до 1 – дорога;
от 4 до 5 – межа;
от 5 до 1 – межа;

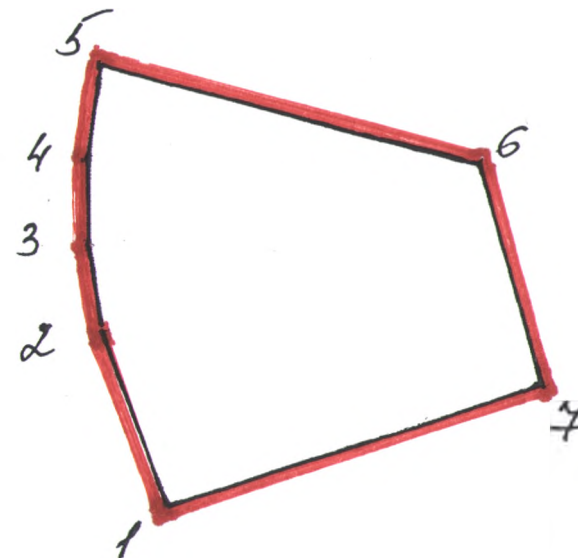

Масштаб 1:5000

Масштаб 1:1000