

**Схема расположения земельного участка,
находящегося по адресу: Республика Коми, Ижемский район, д. Гам, проезд Дружбы, 6.**

Кадастровый квартал – 11:14:0301001.


Общая площадь земельного участка - 2405 кв.м.

Категория земель – земли населенных пунктов.

Вид разрешенного использования – индивидуальный жилой дом.

Территориальная зона - Ж – 4.

Проект планировки территории квартала индивидуальной застройки в д. Гам Ижемского муниципального района РК от 25.12.2017 № 1111.

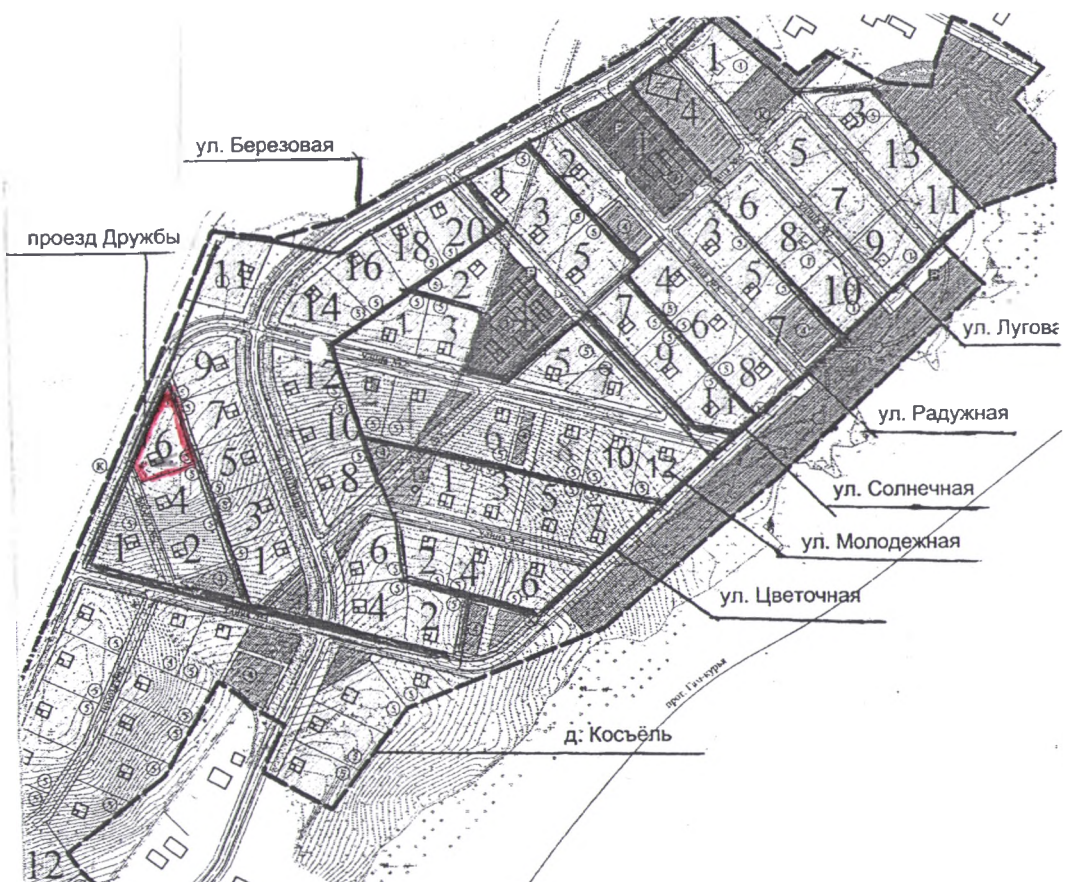

Масштаб 1:5000


Описание смежеств:

от 1 до 2 - земли населенных пунктов;
от 2 до 3 - земли населенных пунктов;
от 3 до 4 - земли населенных пунктов;
от 4 до 1 - земли населенных пунктов.

номер	длина
1-2	15
2-3	70
3-4	67
4-1	48

Описание границ:

от 1 до 2 - межа;
от 2 до 3 - дорога;
от 3 до 4 - межа;
от 4 до 1 - межа.

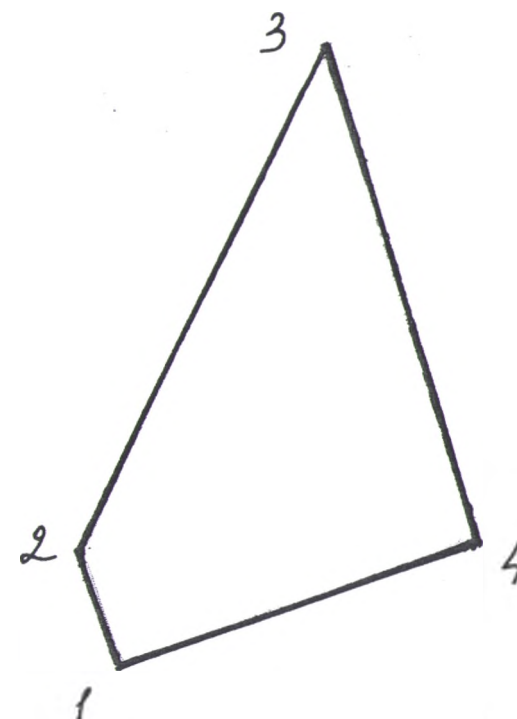

Масштаб 1:1000