

Схема расположения земельного участка,
находящегося по адресу: Республика Ком, Ижемский район, с. Мохча, ул. Полевая, 4 на карте основного чертежа планировки территории
«Проекта планировки территории квартала индивидуальной застройки ул. Молодежная – Мохчаюрская
в с. Мохча Ижемского района РК от 13.10 2016 № 688».

Кадастровый квартал – 11:14:0301001.


Общая площадь земельного участка – 2000 кв.м.

Категория земель – земли населенных пунктов.

Вид разрешённого использования – индивидуальный жилой дом.

Территориальная зона – Ж – 4.

Проект планировки территории квартала индивидуальной застройки в с. Мохча Ижемского района РК от 13.10.2016 № 688.

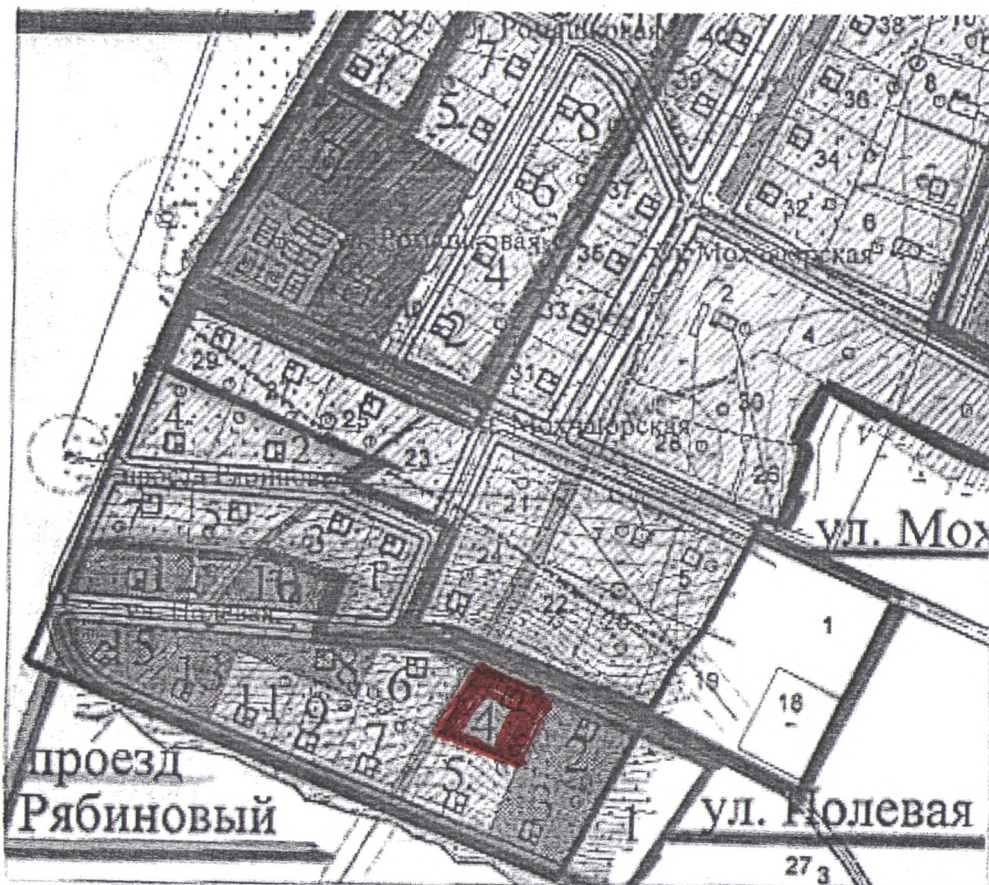

Масштаб 1:5000


Описание смежеств:

от 1 до 2 – земли населенных пунктов;
от 2 до 3 – земли населенных пунктов;
от 3 до 4 – земли населенных пунктов;
от 4 до 1 – земли населенных пунктов.

номер	длина
1-2	41
2-3	45
3-4	43
4-1	50

Описание границ:

от 1 до 2 – межа;
от 2 до 3 – дорога;
от 3 до 4 – межа;
от 4 до 1 – межа.

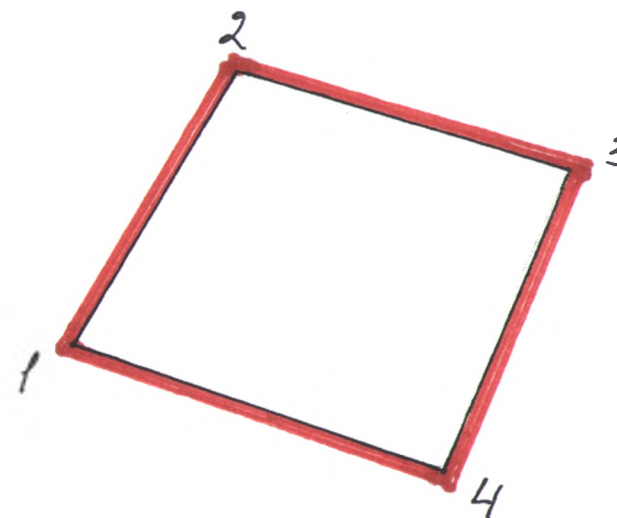

Масштаб 1:1000