

Схема расположения земельного участка,

находящегося по адресу: Республика Коми, Ижемский район, с. Мохча, южнее д. 237 а по ул. Центральная.


Кадастровый квартал – 11:14:3101001.

Общая площадь земельного участка - 850 кв.м.

Категория земель – земли населенных пунктов.

Вид разрешенного использования – индивидуальный жилой дом.

Территориальная зона Ж – 1.

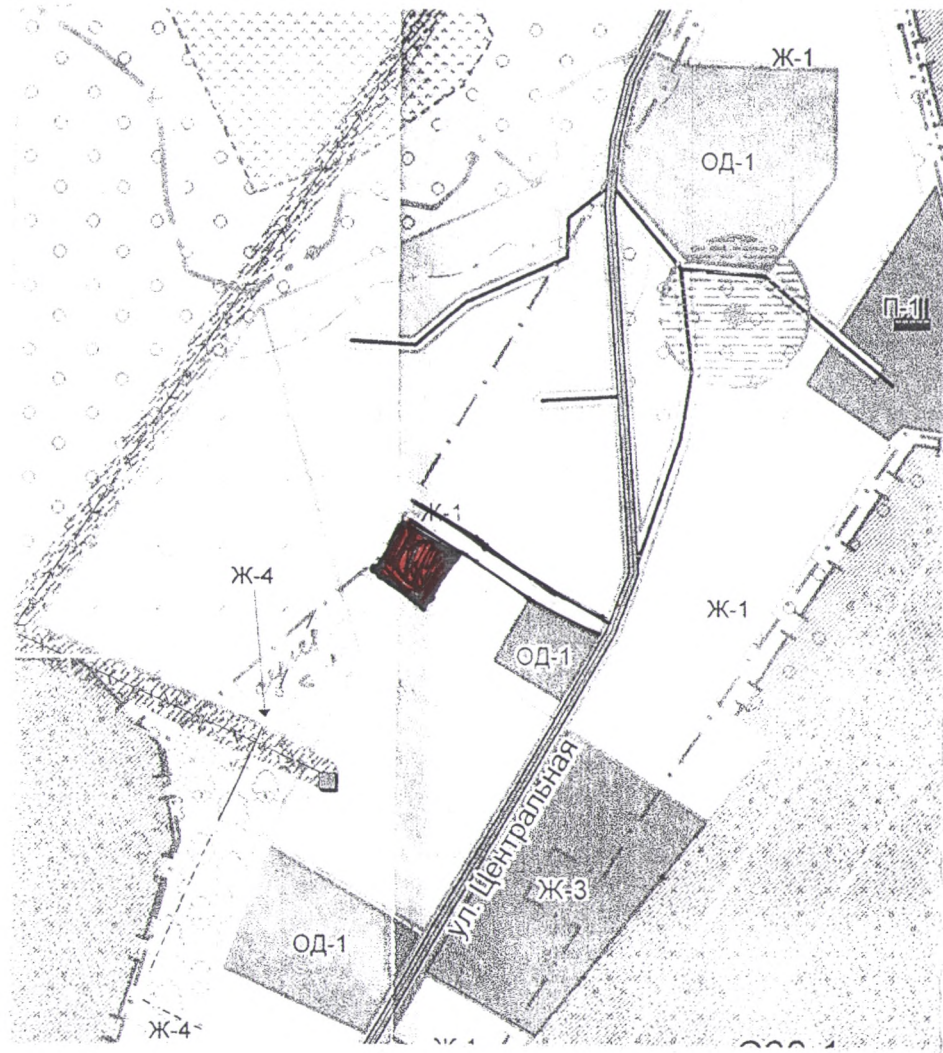

Масштаб 1:5000


Описание смежеств:

от 1 до 2 - земли населенных пунктов;
от 2 до 3 - земли населенных пунктов;
от 3 до 4 - ул. Центральная, д. 249, Батманова Е.А.;
от 4 до 1 - земли населенных пунктов.

номер	длина
1-2	25
2-3	30
3-4	30
4-1	32

Описание границ:

от 1 до 2 – межа;
от 2 до 3 – дорога;
от 3 до 4 – межа;
от 4 до 1 – дорога.

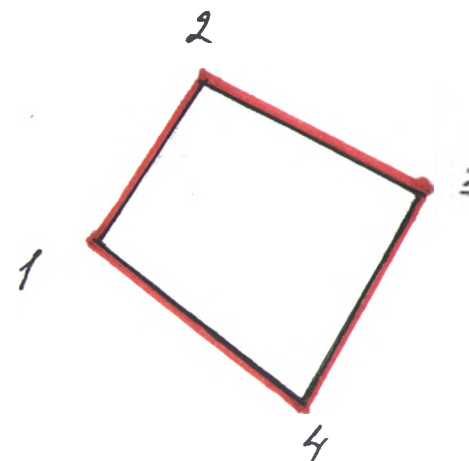

Масштаб 1:1000