

**Схема расположения земельного участка,  
находящегося по адресу: Республика Коми, Ижемский район, с. Мохча, ул. Ручейная, 80.**

Кадастровый квартал – 11:14:0301001.


Общая площадь земельного участка - 1800 кв.м.

Категория земель – земли населенных пунктов.

Вид разрешенного использования – индивидуальный жилой дом.

Территориальная зона Ж – 4.

Проект планировки территории квартала инд. застройки в с. Мохча Ижемского МР РК от 20.12.2017 № 1092.

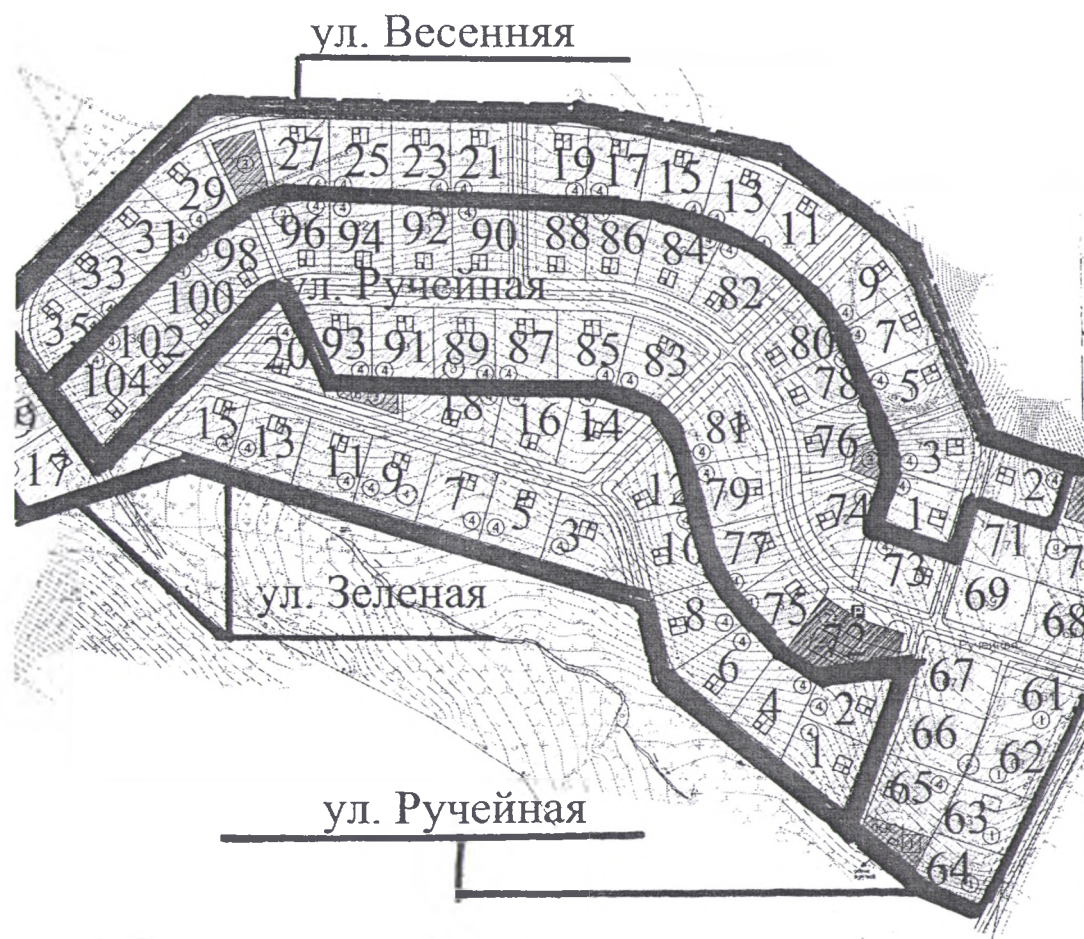

Масштаб 1:5000


**Описание смежеств:**

от 1 до 2 - земли населенных пунктов;  
от 2 до 3 - земли населенных пунктов;  
от 3 до 4 - земли населенных пунктов;  
от 4 до 5 - земли населенных пунктов;  
от 5 до 1 - земли населенных пунктов.

номер	длина
1-2	25
2-3	55
3-4	30
4-5	10
5-1	55

**Описание границ:**

от 1 до 2 - дорога;  
от 2 до 3 - дорога;  
от 3 до 4 - межа;  
от 4 до 5 - межа;  
от 5 до 1 - межа.

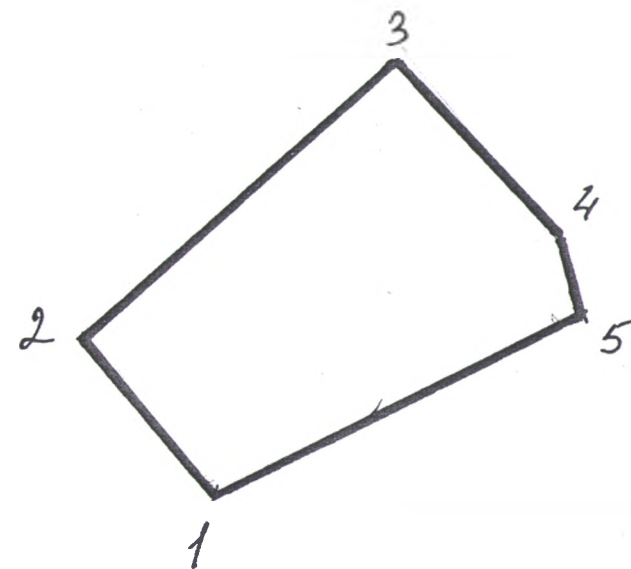

Масштаб 1:1000