

**Схема расположения земельного участка,  
находящегося по адресу: Республика Коми, Ижемский район, д. Мошъяга, д. 99.**


Кадастровый квартал – 11:14:2801001.

Общая площадь земельного участка - 1118 кв.м.

Категория земель – земли населенных пунктов.

Вид разрешенного использования – индивидуальный жилой дом.

Территориальная зона Ж – 1.

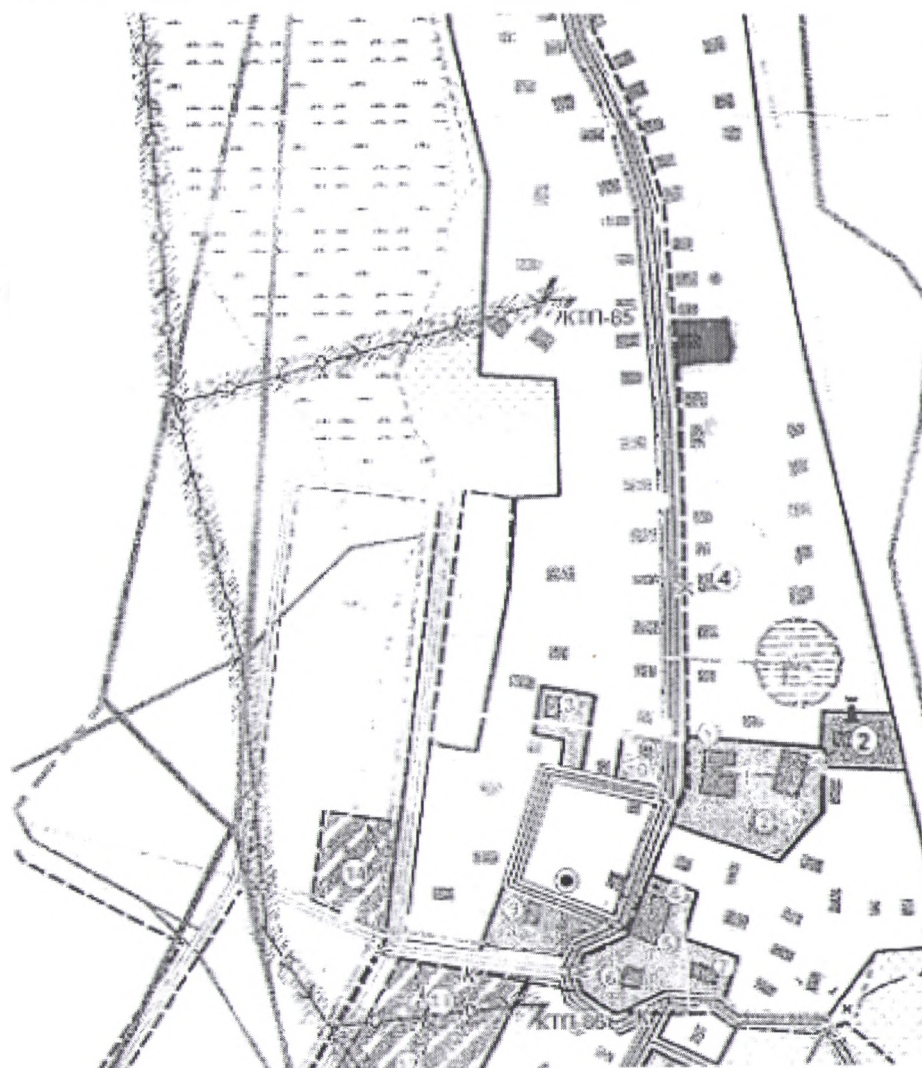

Масштаб 1:5000


**Описание смежеств:**

- от 1 до 2 - земли населенных пунктов;
- от 2 до 3 - земли населенных пунктов, д. 111;
- от 3 до 4 - земли населенных пунктов;
- от 4 до 5 - земли населенных пунктов;
- от 5 до 1 - огород в собственности Филипповой Г.Ф.

номер	длина
1-2	25
2-3	40
3-4	20
4-5	8
5-1	44

**Описание границ:**

- от 1 до 2 – дорога;
- от 2 до 3 – межа;
- от 3 до 4 – межа;
- от 4 до 5 – межа;
- от 5 до 1 – межа.

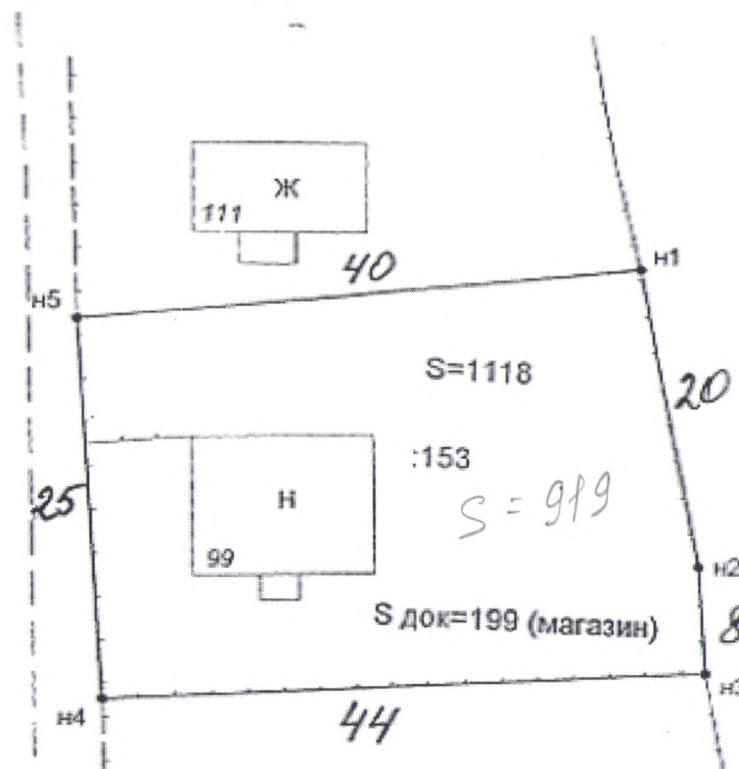

Масштаб 1:1000