

**Схема расположения земельного участка,
находящегося по адресу: Республика Коми, Ижемский район, д. Гам, ул. Нижнегамская, 106.**


Кадастровый квартал – 11:14:0301001.

Общая площадь земельного участка – 2500 кв.м.

Категория земель – земли населенных пунктов.

Вид разрешенного использования – индивидуальный жилой дом.

Территориальная зона Ж – 4.

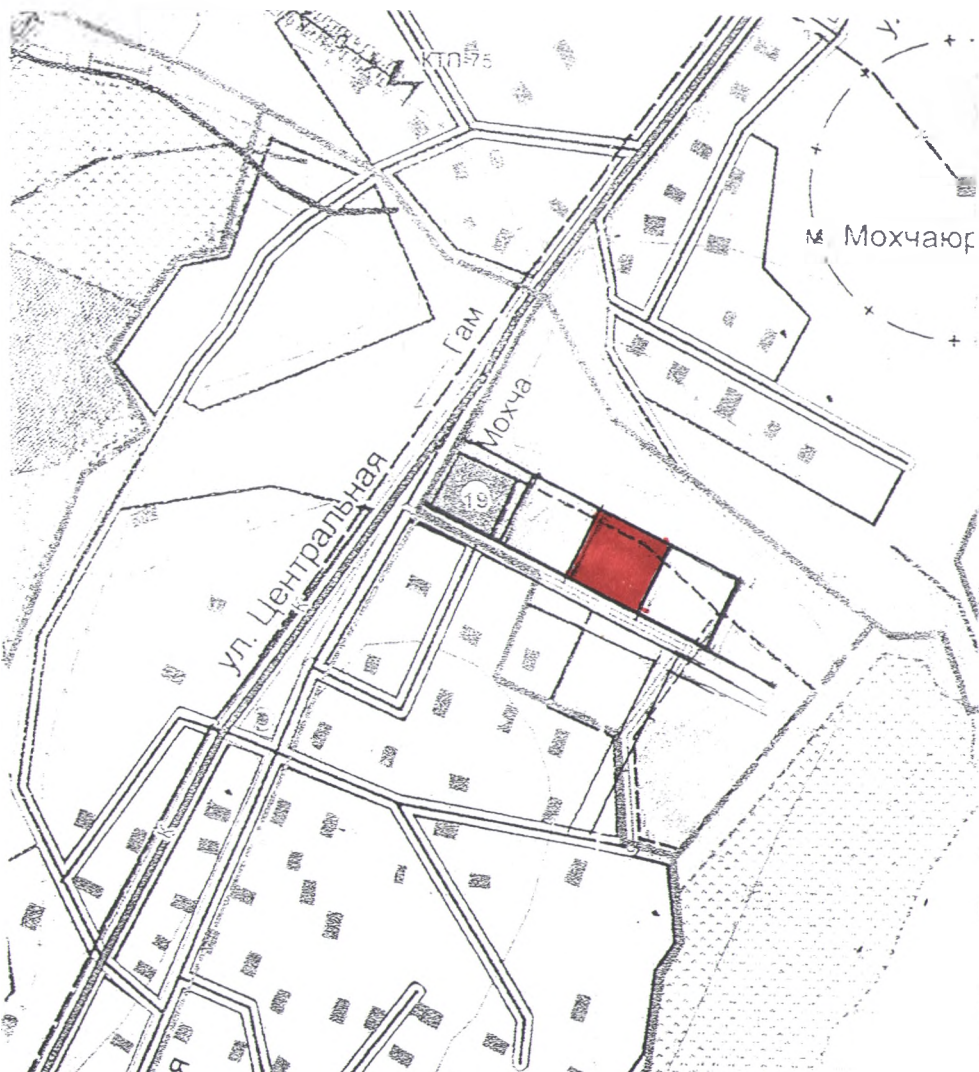

Масштаб 1:5000

Описание смежеств:

от 1 до 2 - ул. Нижнегамская, 107, Вокуева М.В.;

от 2 до 3 - земли населенных пунктов;

от 3 до 4 - ул. Нижнегамская, 105, Незеев И.Д.;

от 4 до 1 - земли населенных пунктов.

номер	длина
1-2	50
2-3	50
3-4	50
4-5	50


Описание границ:

от 1 до 2 – межа;

от 2 до 3 – межа;

от 3 до 4 – межа;

от 4 до 1 – дорога.

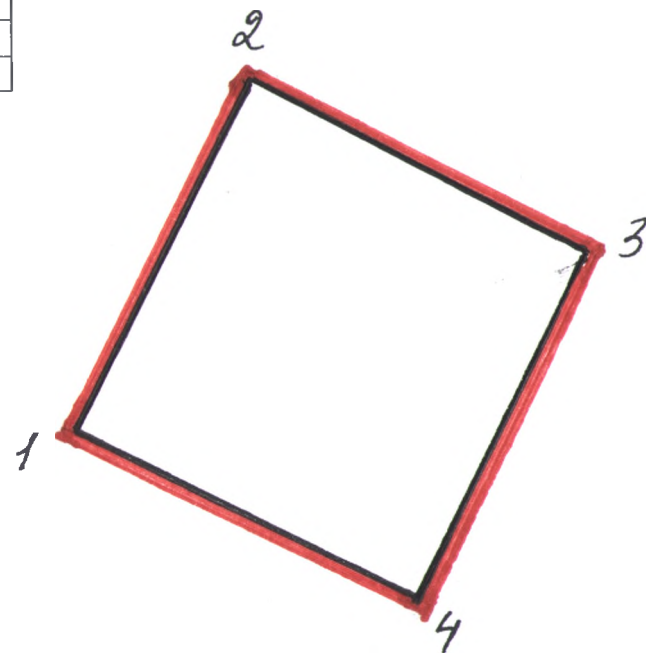

Масштаб 1:1000