

Утверждено  
постановлением администрации муниципального района «Ижемский»  
от

**Схема расположения земельного участка**  
находящегося по адресу: Республика Коми, Ижемский район, п. Кошно, ул. Центральная, д. 408 а.


Кадастровый квартал – 11:14:2601001;

Общая площадь земельного участка – 1337 кв. м.

Категория земель – земли населенных пунктов.

Вид разрешенного использования – для ведения личного подсобного хозяйства.

Территориальная зона – Ж-1 – зона застройки индивидуальных жилых домов.

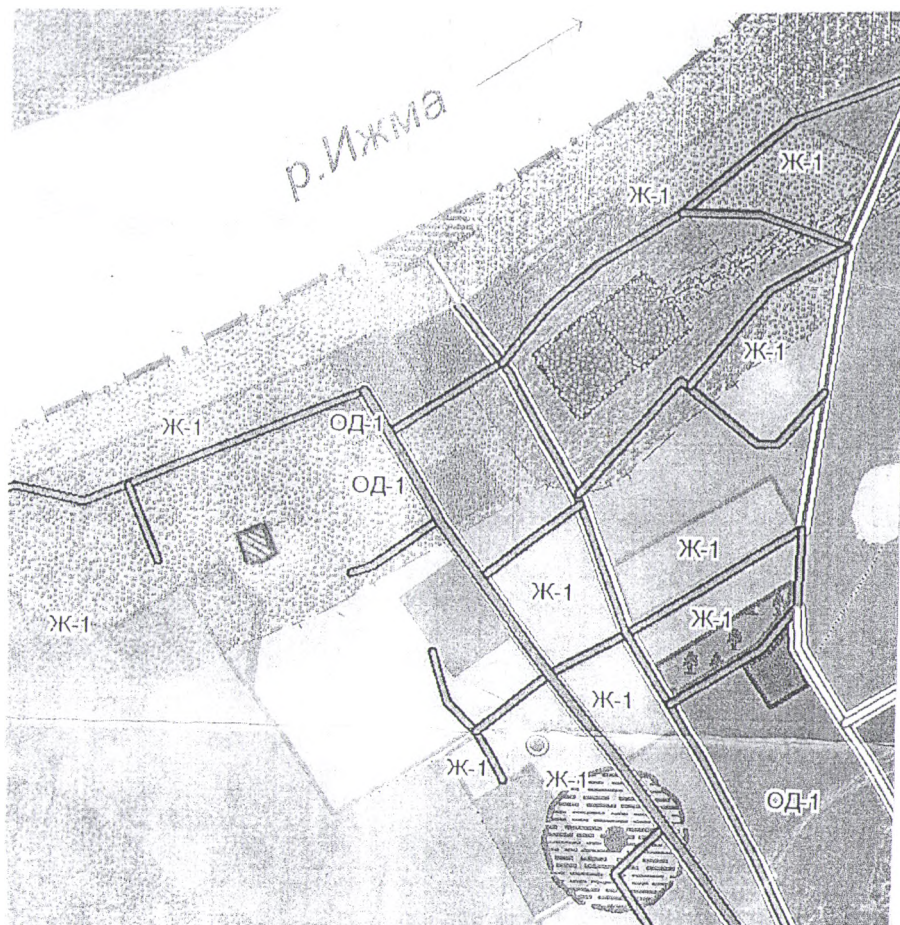

Масштаб: 1:5000

Описание смежеств:

от 1 до 1 – земли  
населенных пунктов

Описание границ:

от 1 до 1 – деревянная  
изгородь

номер	длина
1-2	27.5
2-3	48.62
3-4	27.5
4-1	48.62

Масштаб: 1:1000