

**Схема расположения земельного участка,
находящегося по адресу: Республика Коми, Ижемский район, д. Гам, ул. Молодежная, 1.**

Кадастровый квартал – 11:14:0301001.

Общая площадь земельного участка - 2026 кв.м.

Категория земель – **земли населенных пунктов.**

Вид разрешенного использования – **индивидуальный жилой дом.**

Территориальная зона Ж – 4.

Проект планировки территории квартала индивидуальной застройки в д. Гам Ижемского муниципального района РК от 25.12.2017 № 1111.



Масштаб 1:5000


Описание смежеств:

от 1 до 2 - земли населенных пунктов;
от 2 до 3 - земли населенных пунктов;
от 3 до 4 - земли населенных пунктов;
от 4 до 1 - земли населенных пунктов.

номер	длина
1-2	60
2-3	15
3-4	48
4-5	60

Описание границ:

от 1 до 2 – межа;
от 2 до 3 – межа;
от 3 до 4 – межа;
от 4 до 1 – дорога.

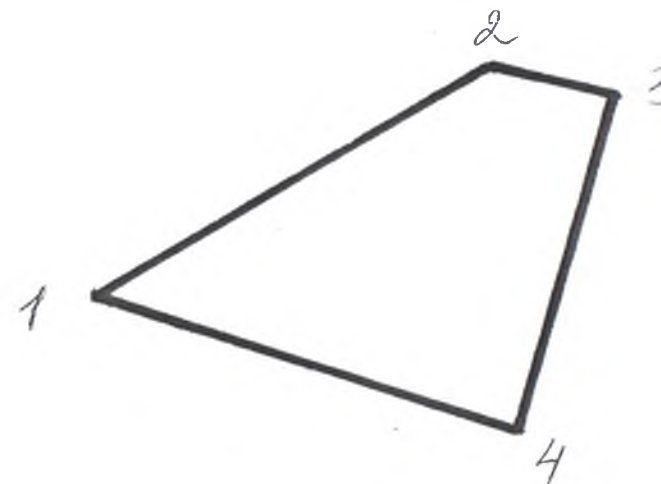

Масштаб 1:1000