

Схема расположения земельного участка

находящегося по адресу: Республика Коми, Ижемский район, д. Картаэль, севернее от д. 112 по ул. Лесная.

Квартал - 11:14:2701001:

Общая площадь земельного участка - 2500 кв.м.

Категория земель - земли населенных пунктов.

Вид разрешенного использования - многоквартирный жилой дом с приквартирным участком.

Территориальная зона - Ж-1 - зона жилой застройки усадебного типа.

Описание смежеств:

от 1 до 3 - земли населенных пунктов

от 3 до 4 - Бабилов В.В.

11:14:2701001:117

от 4 до 1 - земли населенных пунктов



Описание границ:

от 1 до 3 - межа

от 3 до 4 - деревянная изгородь

от 4 до 1 - межа

номер	длина
1-2	62,5
2-3	40
3-4	62,5
4-5	40

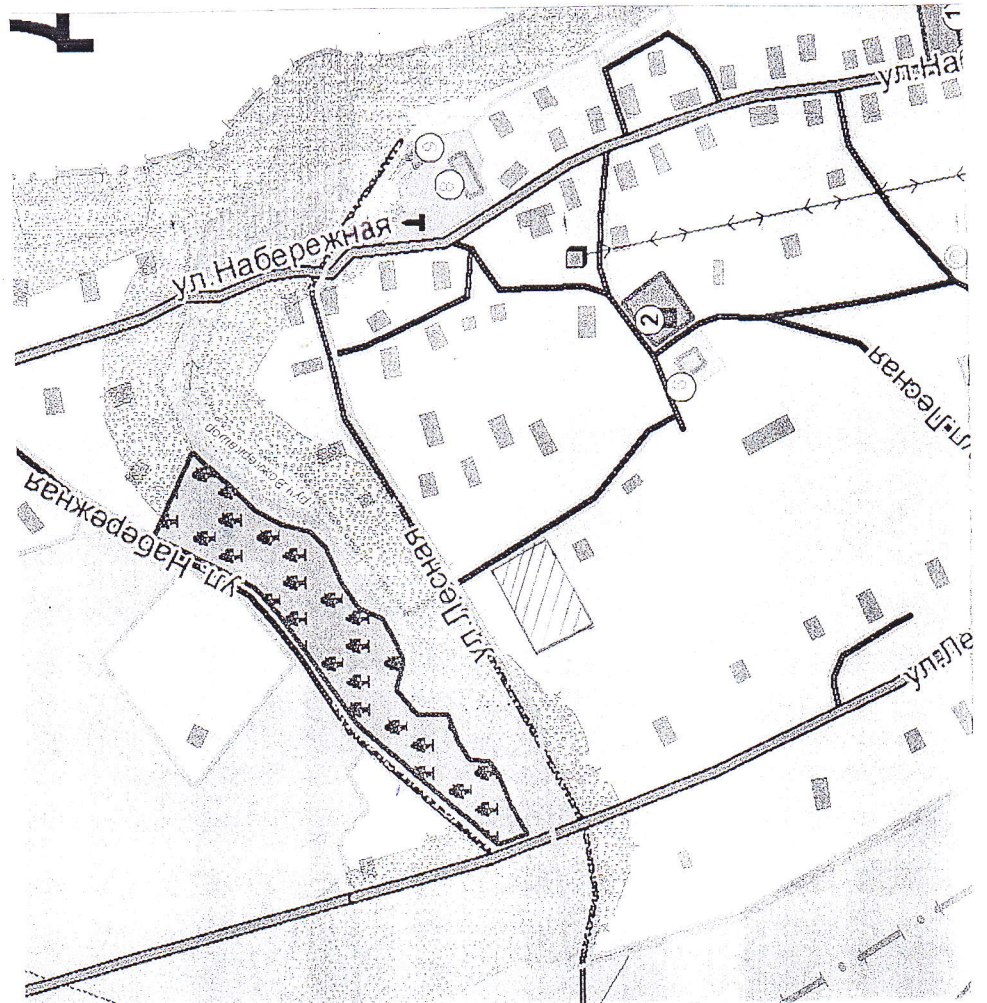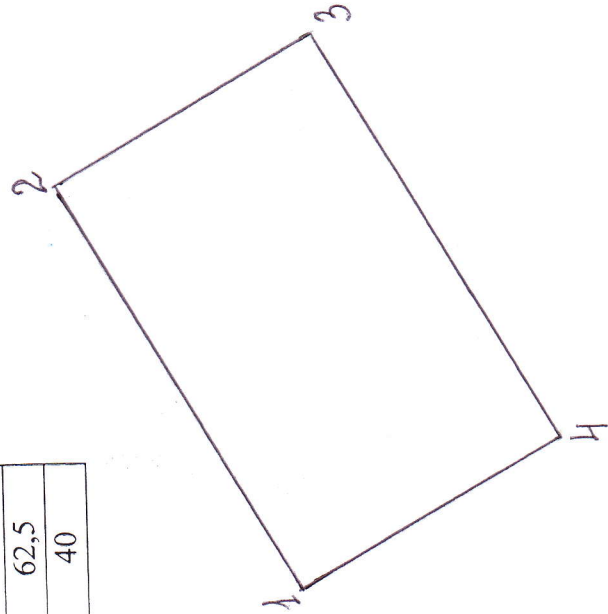

Масштаб: 1: 1000

Масштаб: 1 : 5000