

ИЗВЕЩЕНИЕ № 293

Администрация муниципального района «Ижемский» информирует о возможном предоставлении земельных участков из земель населенных пунктов для индивидуального жилищного строительства:

площадью 2100 кв.м., кадастровый квартал 11:14:3101001, местоположение: Республика Коми, Ижемский район, с. Мохча, западнее дома 34 по ул. Центральная.

Заявления о намерении участвовать в аукционе принимаются при личном обращении с паспортом (или по доверенности) в рабочие дни с понедельника по четверг с 08:30 до 13.00, в пятницу с 9:00 до 13.00 часов в течение 30 дней со дня обнародования данного извещения по адресу: с. Мохча, ул. Центральная, д. 132, кабинет № 3 и с. Ижма ул. Советская, д. 45, каб. 17. Также по данным адресам можно ознакомиться со схемой расположения земельного участка.

27.05.2024 года

Дата окончания приема заявлений – 26 .06.2024 г.

Заместитель руководителя администрации
муниципального района «Ижемский»



В.Л. Трубина

Схема расположения земельного участка,

находящегося по адресу: Республика Коми, Ижемский район, с. Мохча, западнее дома 34 по ул. Центральная.

Кадастровый квартал – 11:14:3101001.

Общая площадь земельного участка - 2100 кв.м.

Категория земель – земли населенных пунктов.

Вид разрешенного использования – для индивидуального жилищного строительства.

Территориальная зона Ж – 1.

Описание смежеств:

от 1 до 2 - ул. Центральная, д. 28;

от 2 до 3 - земли населенных пунктов;

от 3 до 4 - ул. Центральная, д. 34;

от 4 до 1 - ул. Центральная, д. 30.

Описание границ:

от 1 до 2 - межа;

от 2 до 3 – дорога;


от 3 до 4 - межа;

от 4 до 5 – межа.

номер	длина
1-2	54
2-3	43
3-4	58
4-1	33



Масштаб 1:5000

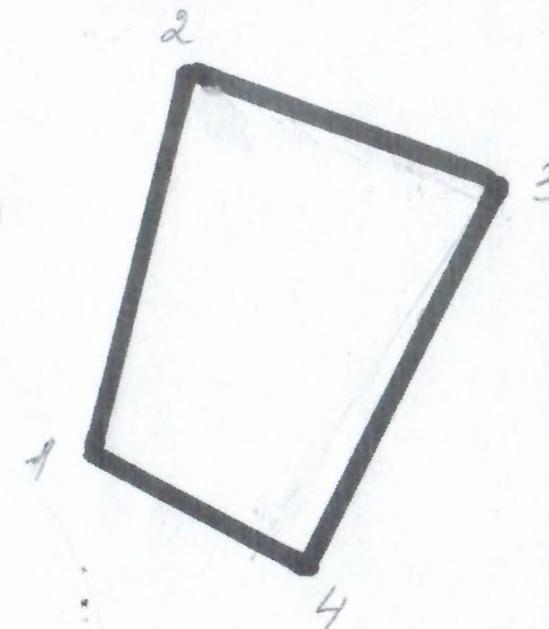

Масштаб 1:1000