

## ИЗВЕЩЕНИЕ № 309

Администрация муниципального района «Ижемский» информирует о возможном предоставлении земельного участка из земель населенного пункта: индивидуальные жилые дома


1. площадью 1960 кв.м., кадастровый квартал 11:14:1601001, местоположение: Российская Федерация, Республика Коми, Ижемский муниципальный район, сельское поселение «Краснобор», д. Пустыня.

Заявления о намерении участвовать в аукционе принимаются при личном обращении с паспортом (или доверенности) в рабочие дни с понедельника по четверг с 08:30 до 13, в пятницу с 9:00 до 13:00 часов в течение 30 дней со дня обнародования данного извещения по адресу: Республика Коми, Ижемский район, с. Краснобор, ул. Братьев Семяшковых, д. 100 и с. Ижма, ул. Советская, д. 45, к. 17. Также по адресам можно ознакомиться со схемой расположения земельного участка.

11.09.2024 года

Дата окончания приема заявлений – 11.10.2024 г.

Заместитель руководителя администрации  
муниципального района «Ижемский»

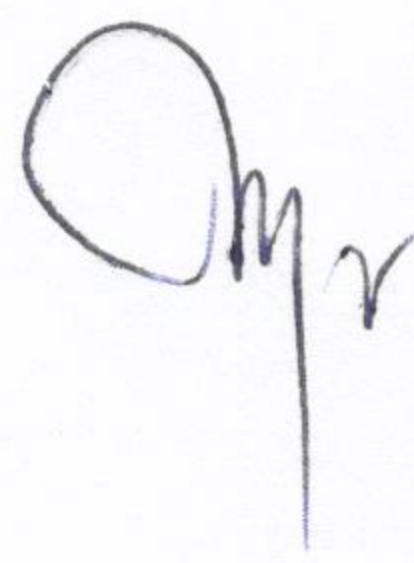

В.Л. Трубина

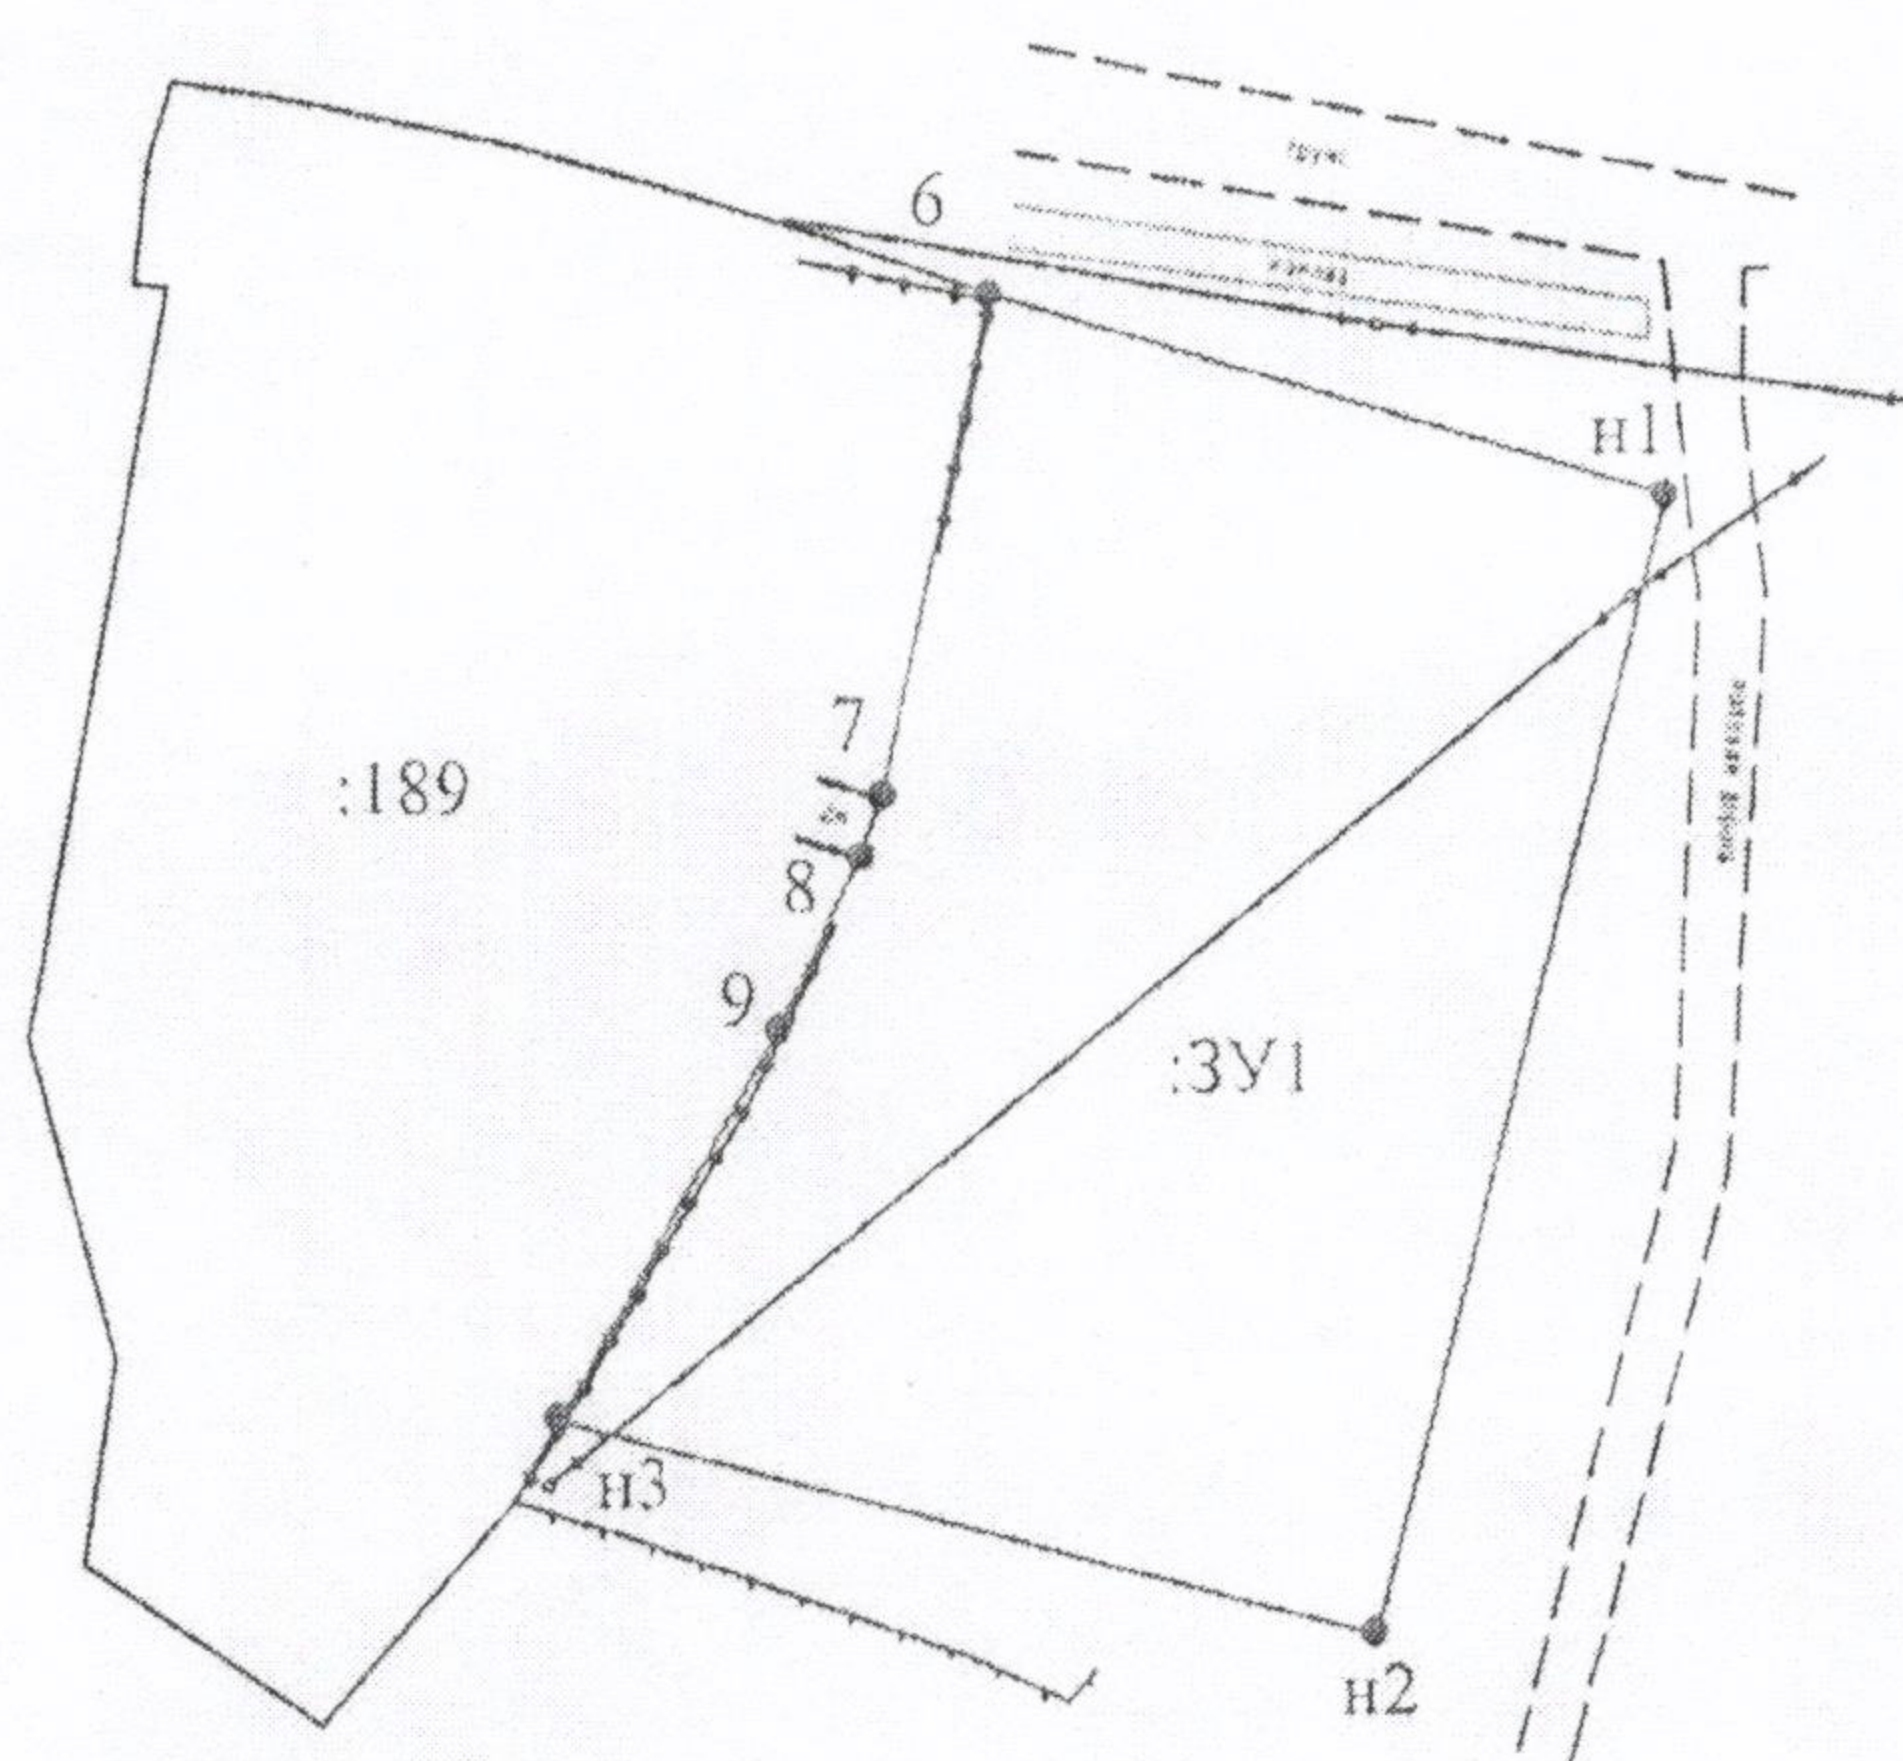


Схема расположения земельных участков на кадастровом плане территории

Площадь земельного участка – 1960 кв.м.		
Обозначение характерных точек	Координаты	
	X	Y
6	1036460.81	5269869.65
н1	1036451.28	5269901.95
н2	1036397.14	5269888.61
н3	1036407.30	5269849.68
9	1036425.86	5269859.92
8	1036434.12	5269863.78
7	1036437.01	5269864.78
6	1036460.81	5269869.65

11:14:1601001

МСК 11 зона 5



Масштаб 1:1000

Условные обозначения:

- - вновь образованная часть границы, сведения о которой достаточны для определения ее местоположения
- - существующая часть границы, сведения о которой достаточны для определения ее местоположения
- 11:14:1601001 - номер кадастрового квартала
- - характерная точка границы, сведения о которой позволяют однозначно определить ее положение на местности
- :3У1 - обозначение образуемого земельного участка
- :189 - кадастровый номер смежного земельного участка