

Извещение № 310

Администрация муниципального района «Ижемский» информирует о возможном предоставлении земельного участка из земель населенного пункта ведение личного подсобного хозяйства:


- площадью 1590 кв.м., кадастровый квартал 11:14:1701001, местоположение: Республика Коми, Ижемский район, с. Краснобор, ул. Центральная, 13.

Заявления о намерении участвовать в аукционе принимаются при личном обращении с паспортом (или доверенности) в рабочие дни с понедельника по четверг с 08:30 до 13, в пятницу с 9:00 до 13:00 часов в течение 30 дней со дня обнародования данного извещения по адресу: Республика Коми, Ижемский район, с. Краснобор, ул. Братьев Семяшковых, д. 100 и с. Ижма, ул. Советская, д. 45, к. 17. Также по адресам можно ознакомиться со схемой расположения земельного участка.

11.09.2024 года

Дата окончания приема заявлений - 11.10.2024 г.


Заместитель руководителя администрации
муниципального района «Ижемский»

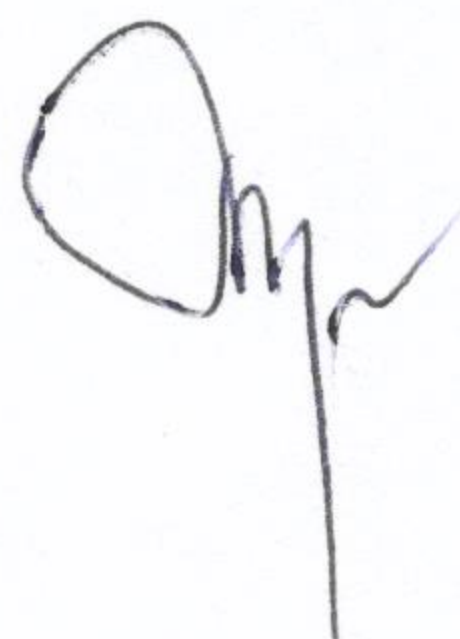

В.Л. Трубина

Схема расположения земельных участков на кадастровом плане территории

Площадь земельного участка – 1590 кв.м.		
Обозначение характерных точек	Координаты	
	X	Y
н1	1035398.51	5272283.66
н2	1035392.67	5272349.51
н3	1035358.38	5272343.53
н4	1035384.11	5272283.06
н1	1035398.51	5272283.66

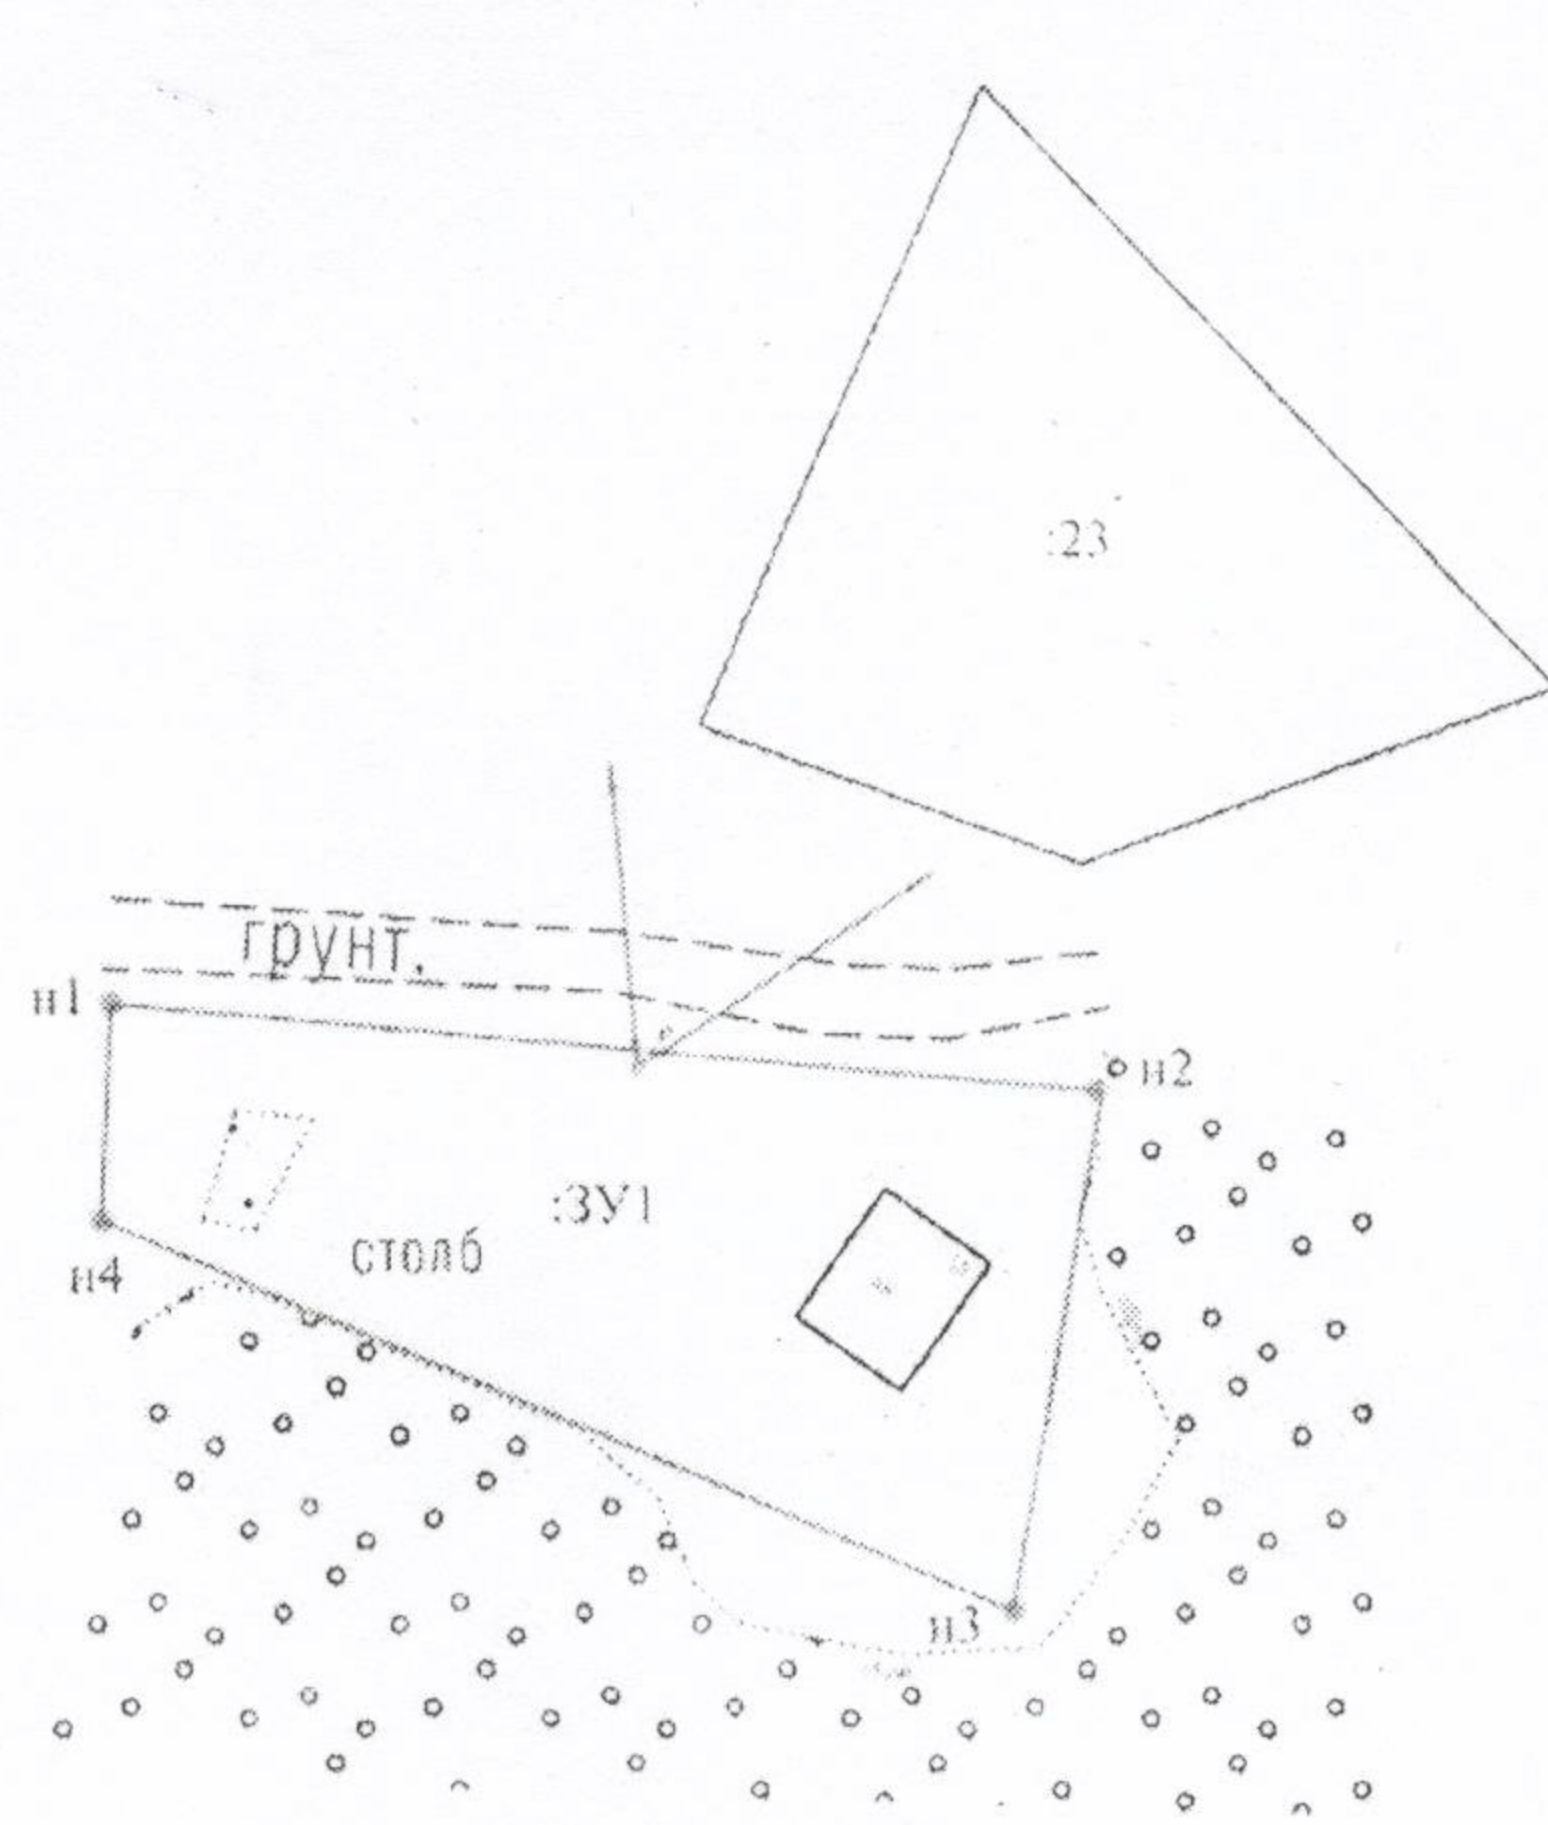

11:14:1701001
МСК 11 зона 5

Масштаб 1:1000

- Условные обозначения:
- вновь образованная часть границы, сведения о которой достаточны для определения ее местоположения
 - существующая часть границы, сведения о которой достаточны для определения ее местоположения
 - 11:14:1701001 - номер кадастрового квартала
 - * - характерная точка границы, сведения о которой позволяют однозначно определить ее положение на местности
 - ЗУ1 - обозначение образуемого земельного участка
 - 23 - кадастровый номер земельного участка