

ИЗВЕЩЕНИЕ № 312


Администрация муниципального района «Ижемский» информирует о возможном предоставлении земельных участков из земель населенных пунктов для ведения личного подсобного хозяйства: площадью 2003 кв.м., кадастровый квартал 11:14:0301001, местоположение: Республика Коми, Ижемский район, д. Гам, ул. Радужная, 2.

Заявления о намерении участвовать в аукционе принимаются при личном обращении с паспортом (или по доверенности) в рабочие дни с понедельника по четверг с 08:30 до 13.00, в пятницу с 9:00 до 13.00 часов в течение 30 дней со дня обнародования данного извещения по адресу: с. Мохча, ул. Центральная, д. 132, кабинет № 3 и с. Ижма ул. Советская, д. 45, каб. 17. Также по данным адресам можно ознакомиться со схемой расположения земельного участка.

19.09.2024 г.

Дата окончания приема заявлений – 18.10.2024 г.

Заместитель руководителя администрации
муниципального района «Ижемский»

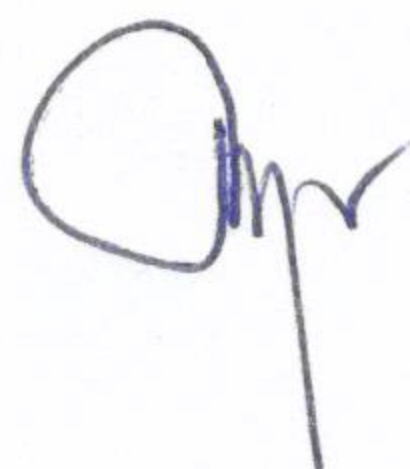

В.Л. Трубина

Схема расположения земельного участка или земельных участков на
 кадастровом плане территорий


Площадь земельного участка 2003 м²

Обозначение характерных точек границ	Обозначение характерных точек границ	
	X	Y
н1	999780.18	5294313.17
н2	999727.97	5294360.36
н3	999708.97	5294338.20
н4	999754.84	5294296.62
н5	999775.20	5294304.34
н6	999779.56	5294312.26

Кадастровый квартал 11:14:0301001

Масштаб 1:1000

Система координат:
 МСК 11

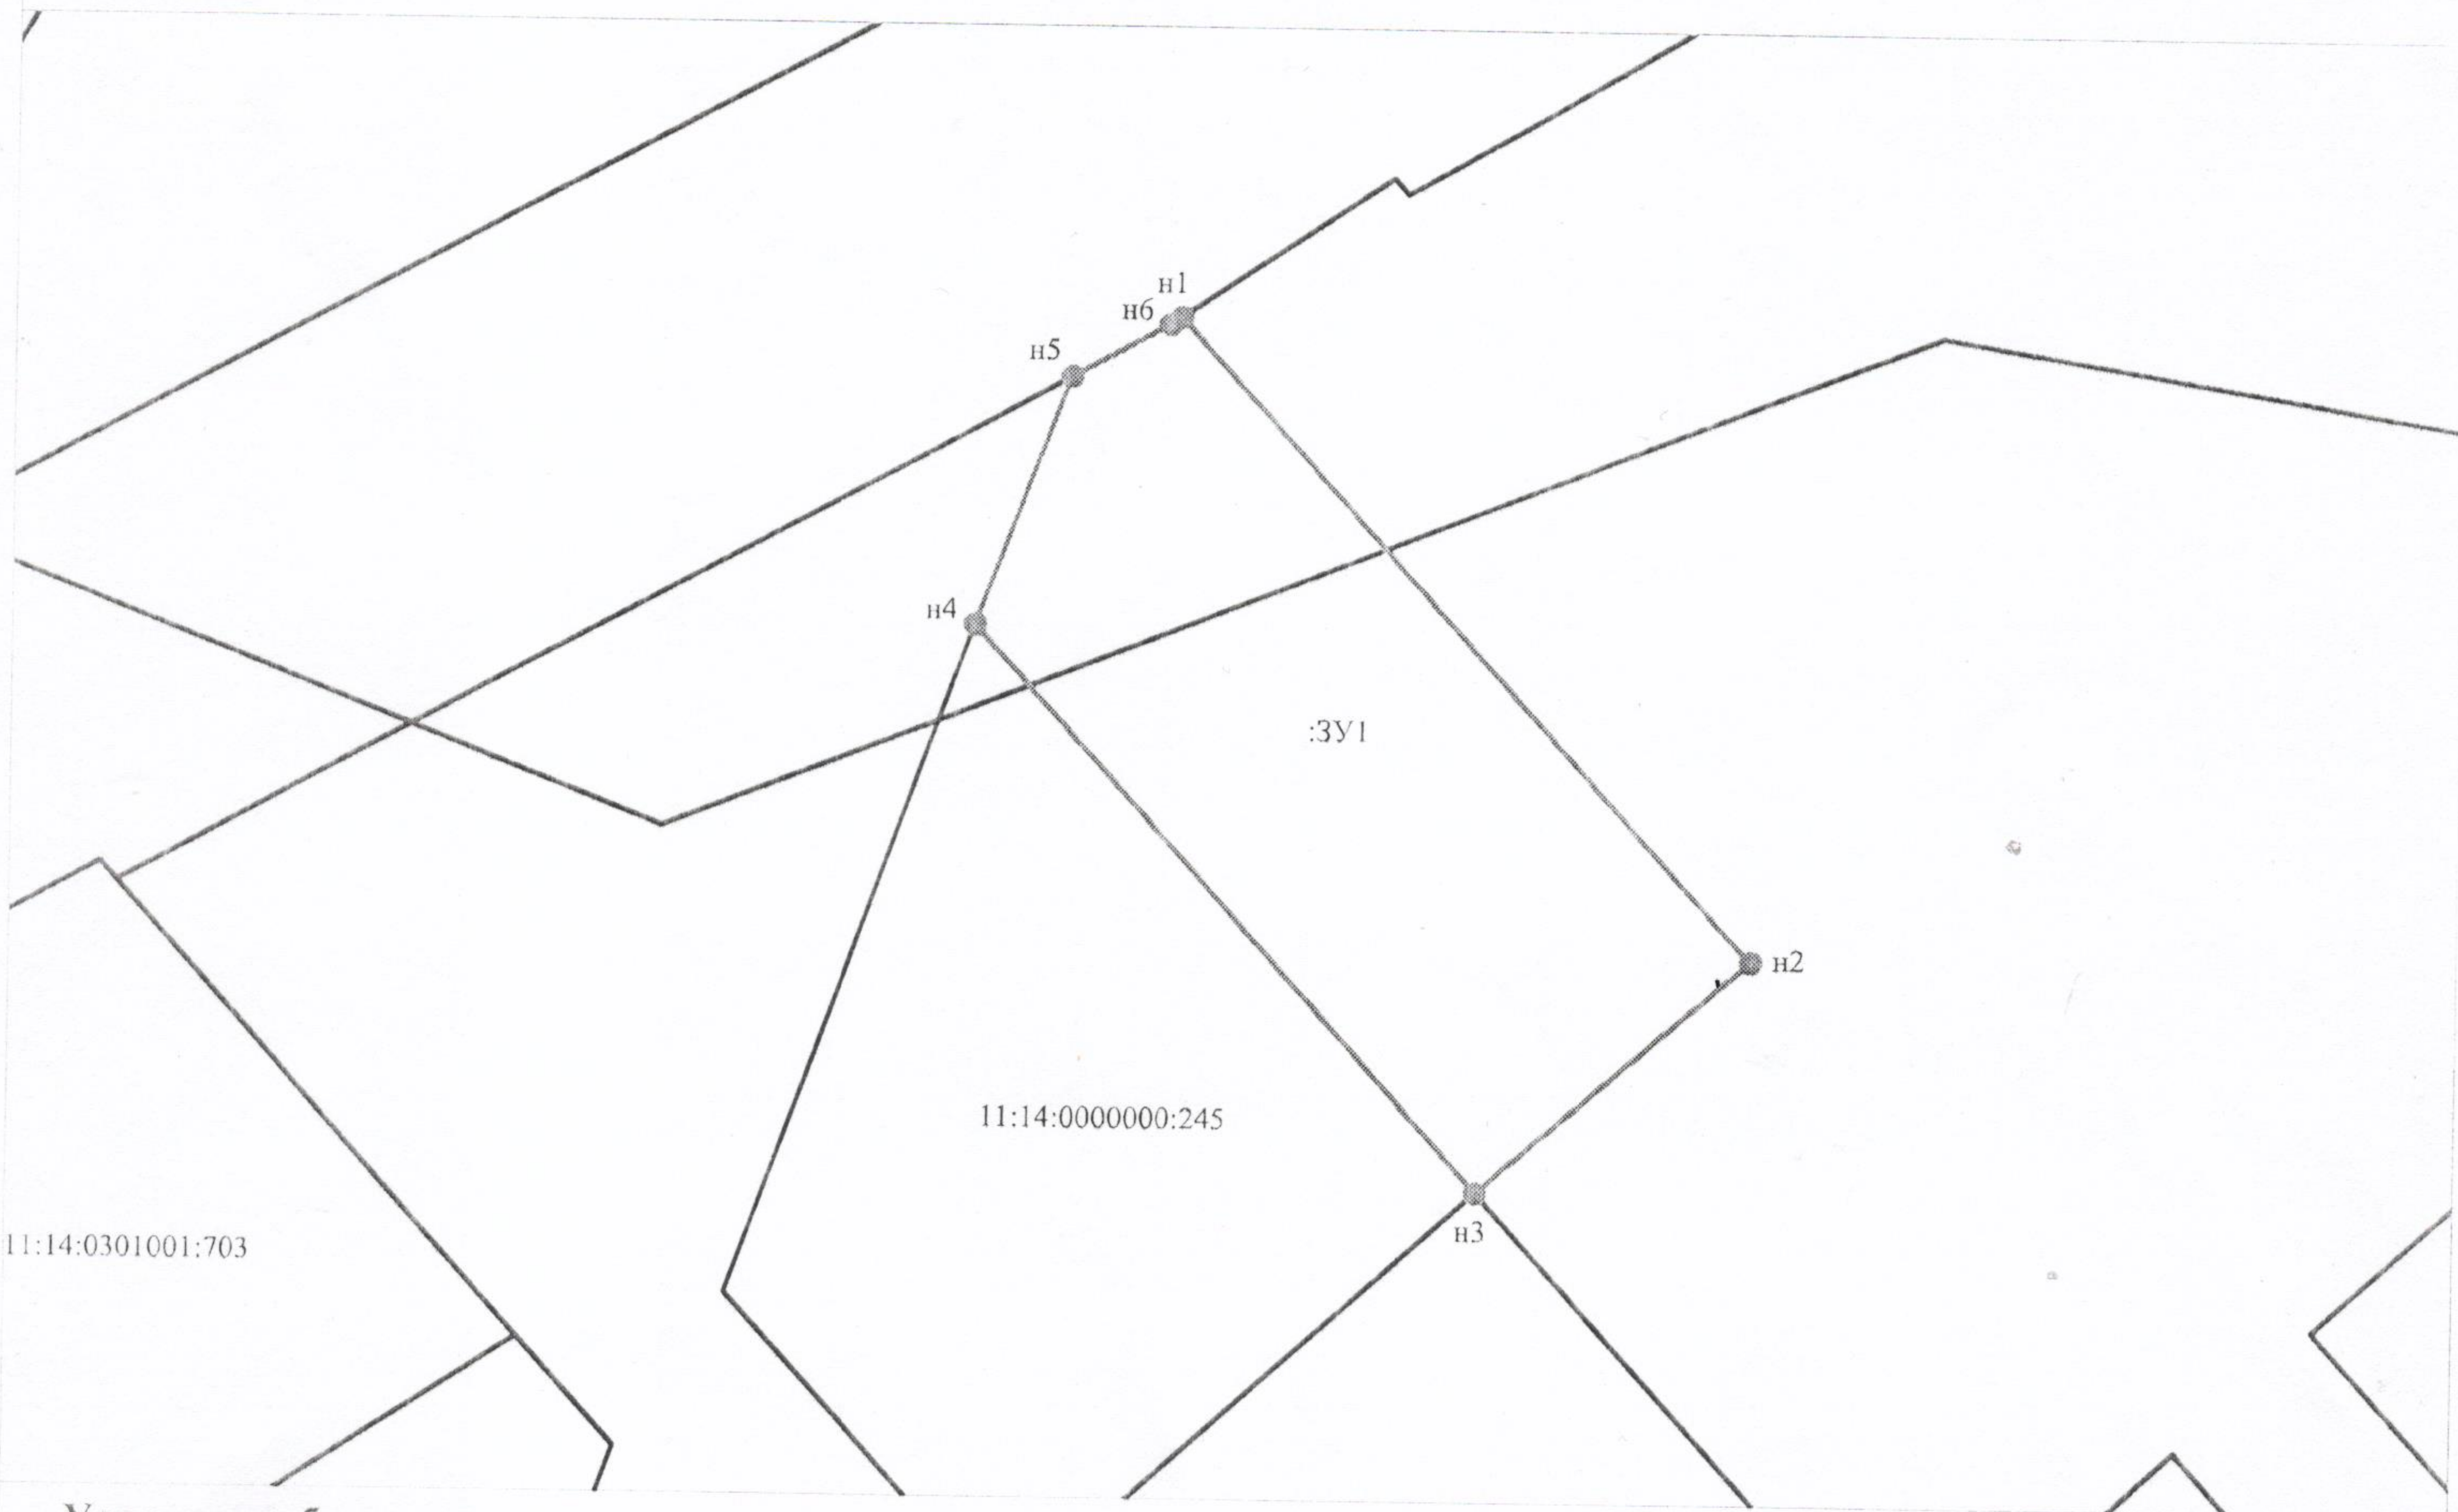

Условные обозначения:

- — — граница кадастрового квартала
- - - граница земельного участка, сведения о которой содержатся в ГКН и позволяют однозначно определить ее положение на местности
- · · граница земельного участка, сведения о которой содержатся в ГКН и не позволяют однозначно определить ее положение на местности
- · · граница образуемого земельного участка
- н1 - характерная точка границы, сведения о которой позволяют однозначно определить ее положение на местности
- :17, :73 - кадастровый номер земельного участка
- :3У1 - образуемый земельный участок