

ИЗВЕЩЕНИЕ № 311

Администрация муниципального района «Ижемский» информирует о возможном предоставлении земельных участков из земель населенных пунктов для ведения личного подсобного хозяйства: площадью 2103 кв.м., кадастровый квартал 11:14:0301001, местоположение: Республика Коми, Ижемский район, д. Гам, проезд Дружбы, 4.

Заявления о намерении участвовать в аукционе принимаются при личном обращении с паспортом (или по доверенности) в рабочие дни с понедельника по четверг с 08:30 до 13.00, в пятницу с 9:00 до 13.00 часов в течение 30 дней со дня обнародования данного извещения по адресу: с. Мохча, ул. Центральная, д. 132, кабинет № 3 и с. Ижма ул. Советская, д. 45, каб. 17. Также по данным адресам можно ознакомиться со схемой расположения земельного участка.

17.09.2024 года

Дата окончания приема заявлений – 16.10.2024 г.

Заместитель руководителя администрации
муниципального района «Ижемский»




В.Л. Трубина

Утверждена
 Постановлением администрации муниципального
 района "Ижемский" Республики Коми
 от _____ 2024 г. № _____

Схема расположения земельных участков на кадастровом плане территории

Кадастровый квартал: 11:14:0301001

Система координат: МСК-11 (5 зона)

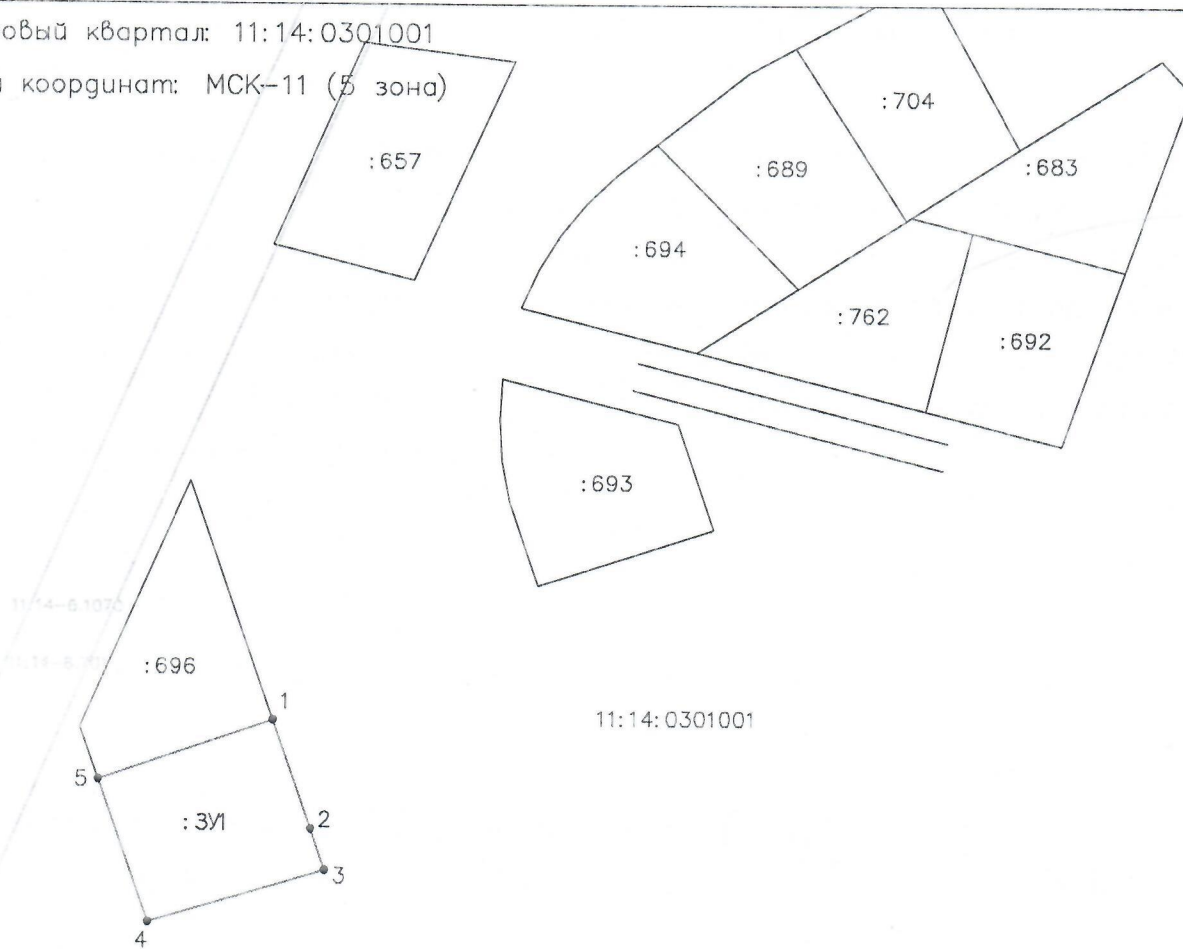

Кадастровый номер земельного участка : 11:14:0301001:ЗУ1

Площадь земельного участка		2103 м2	
Обозначение характерных точек границы	Координаты, м		
	Система координат : МСК-11 (5 зона)		
	X	Y	
1	999515,21	5294020,44	
2	999485,62	5294030,73	
3	999474,42	5294034,62	
4	999460,03	5293986,89	
5	999498,77	5293973,22	
1	999515,21	5294020,44	

Масштаб 1:2000

условные обозначения

- обозначение границ земельного участка
- обозначение характерной точки границы земельного участка
- Ось газопровода
- обозначение охранной зоны
- 11:14:0301001 обозначение кадастрового квартала