

Утверждена
постановлением администрации
муниципального района «Ижемский»
от «10» ноября 2022 года № 796

СХЕМА РАСПОЛОЖЕНИЯ

земельного участка, расположенного в территориальной зоне Ж-1 – зона жилой застройки усадебного типа, по адресу:
Российская Федерация, Республика Коми, муниципальный район Ижемский, сельское поселение «Сизябск»,
д. Варыш, ул. им. Г.В.Семяшкина, д. 26 а.


Условно разрешенный вид использования: отдельно стоящая автостоянка (гараж) не более чем на 2 легковые машины.

Общая площадь земельного участка 70 кв.м.,

Кадастровый квартал: 11:14:3301001


Описание смежеств:
От 1 до 4 – земля с/п «Сизябск»

Описание границ:
От 1 до 1 – межа

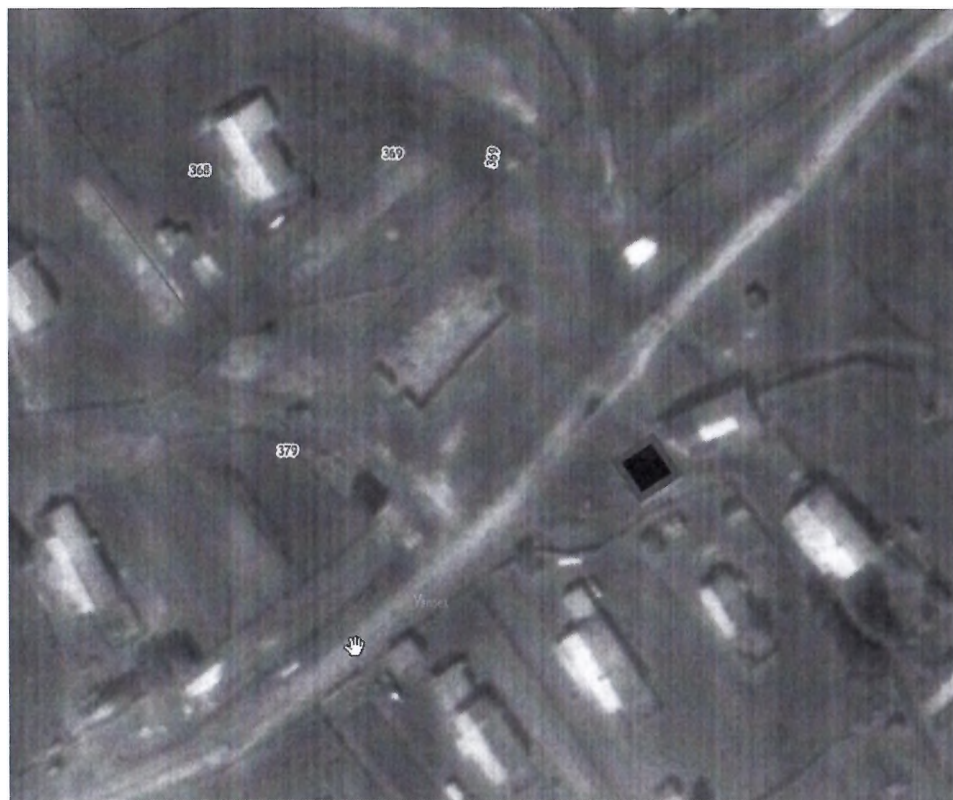

Масштаб 1:5000

Ситуационный план:

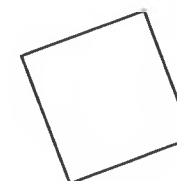

Масштаб 1:1000