

ИЗВЕЩЕНИЕ № 255

Администрация муниципального района «Ижемский» информирует о возможном предоставлении земельных участков из земель населенных пунктов для ведения личного подсобного хозяйства: площадью 2500 кв.м., кадастровый квартал 11:14:3101001, местоположение: Республика Коми, Ижемский район, с. Мохча, ул. Лесная, 36 а.

Заявления о намерении участвовать в аукционе принимаются при личном обращении с паспортом (или по доверенности) в рабочие дни с понедельника по четверг с 08:30 до 13.00, в пятницу с 9:00 до 13.00 часов в течение 30 дней со дня обнародования данного извещения по адресу: с. Мохча, ул. Центральная, д. 132, кабинет № 3 и с. Ижма ул. Советская, д. 45, каб. 17. Также по данным адресам можно ознакомиться со схемой расположения земельного участка.

10.07.2023 года

Дата окончания приема заявлений – 08.08.2023 г.

Глава муниципального района-
руководитель администрации



И.В. Норкин

Схема расположения земельного участка,
находящегося по адресу: Республика Коми, Ижемский район, с. Мохча, ул. Лесная, д. 36 а.

Кадастровый квартал – 11:14:3101001.

Общая площадь земельного участка - 2500 кв.м.

Категория земель – земли населенных пунктов.

Вид разрешенного использования – для ведения личного подсобного хозяйства.

Территориальная зона Ж – 1.



Масштаб 1:5000


Описание смежеств:

- от 1 до 2 - земли населенных пунктов;
- от 2 до 3 - земли населенных пунктов;
- от 3 до 4 - земли населенных пунктов;
- от 4 до 5 - земли населенных пунктов;
- от 5 до 6 - земли населенных пунктов;
- от 6 до 7 - ул. Лесная, д. 36, Батманов Т.А.;
- от 7 до 8 - ул. Лесная, д. 36, Батманов Т.А.;
- от 8 до 1 - земли населенных пунктов.

Описание границ:

- от 1 до 2 - межа;
- от 2 до 3 - межа;
- от 3 до 4 - межа;
- от 4 до 5 - межа;
- от 5 до 6 - межа;
- от 6 до 7 - межа;
- от 7 до 8 - межа;
- от 8 до 1 - межа.

номер	длина
1-2	85
2-3	15
3-4	15
4-5	30
5-6	25
6-7	40
7-8	55
8-1	17

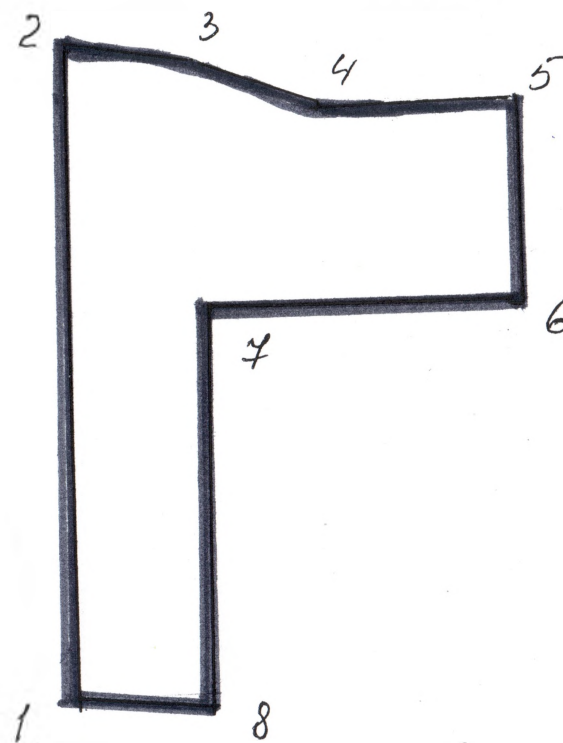

Масштаб 1:1000