


г. Пермь, 6400
 от г. 64 по ул. Ленина
 на
 от г. 64 по ул. Ленина

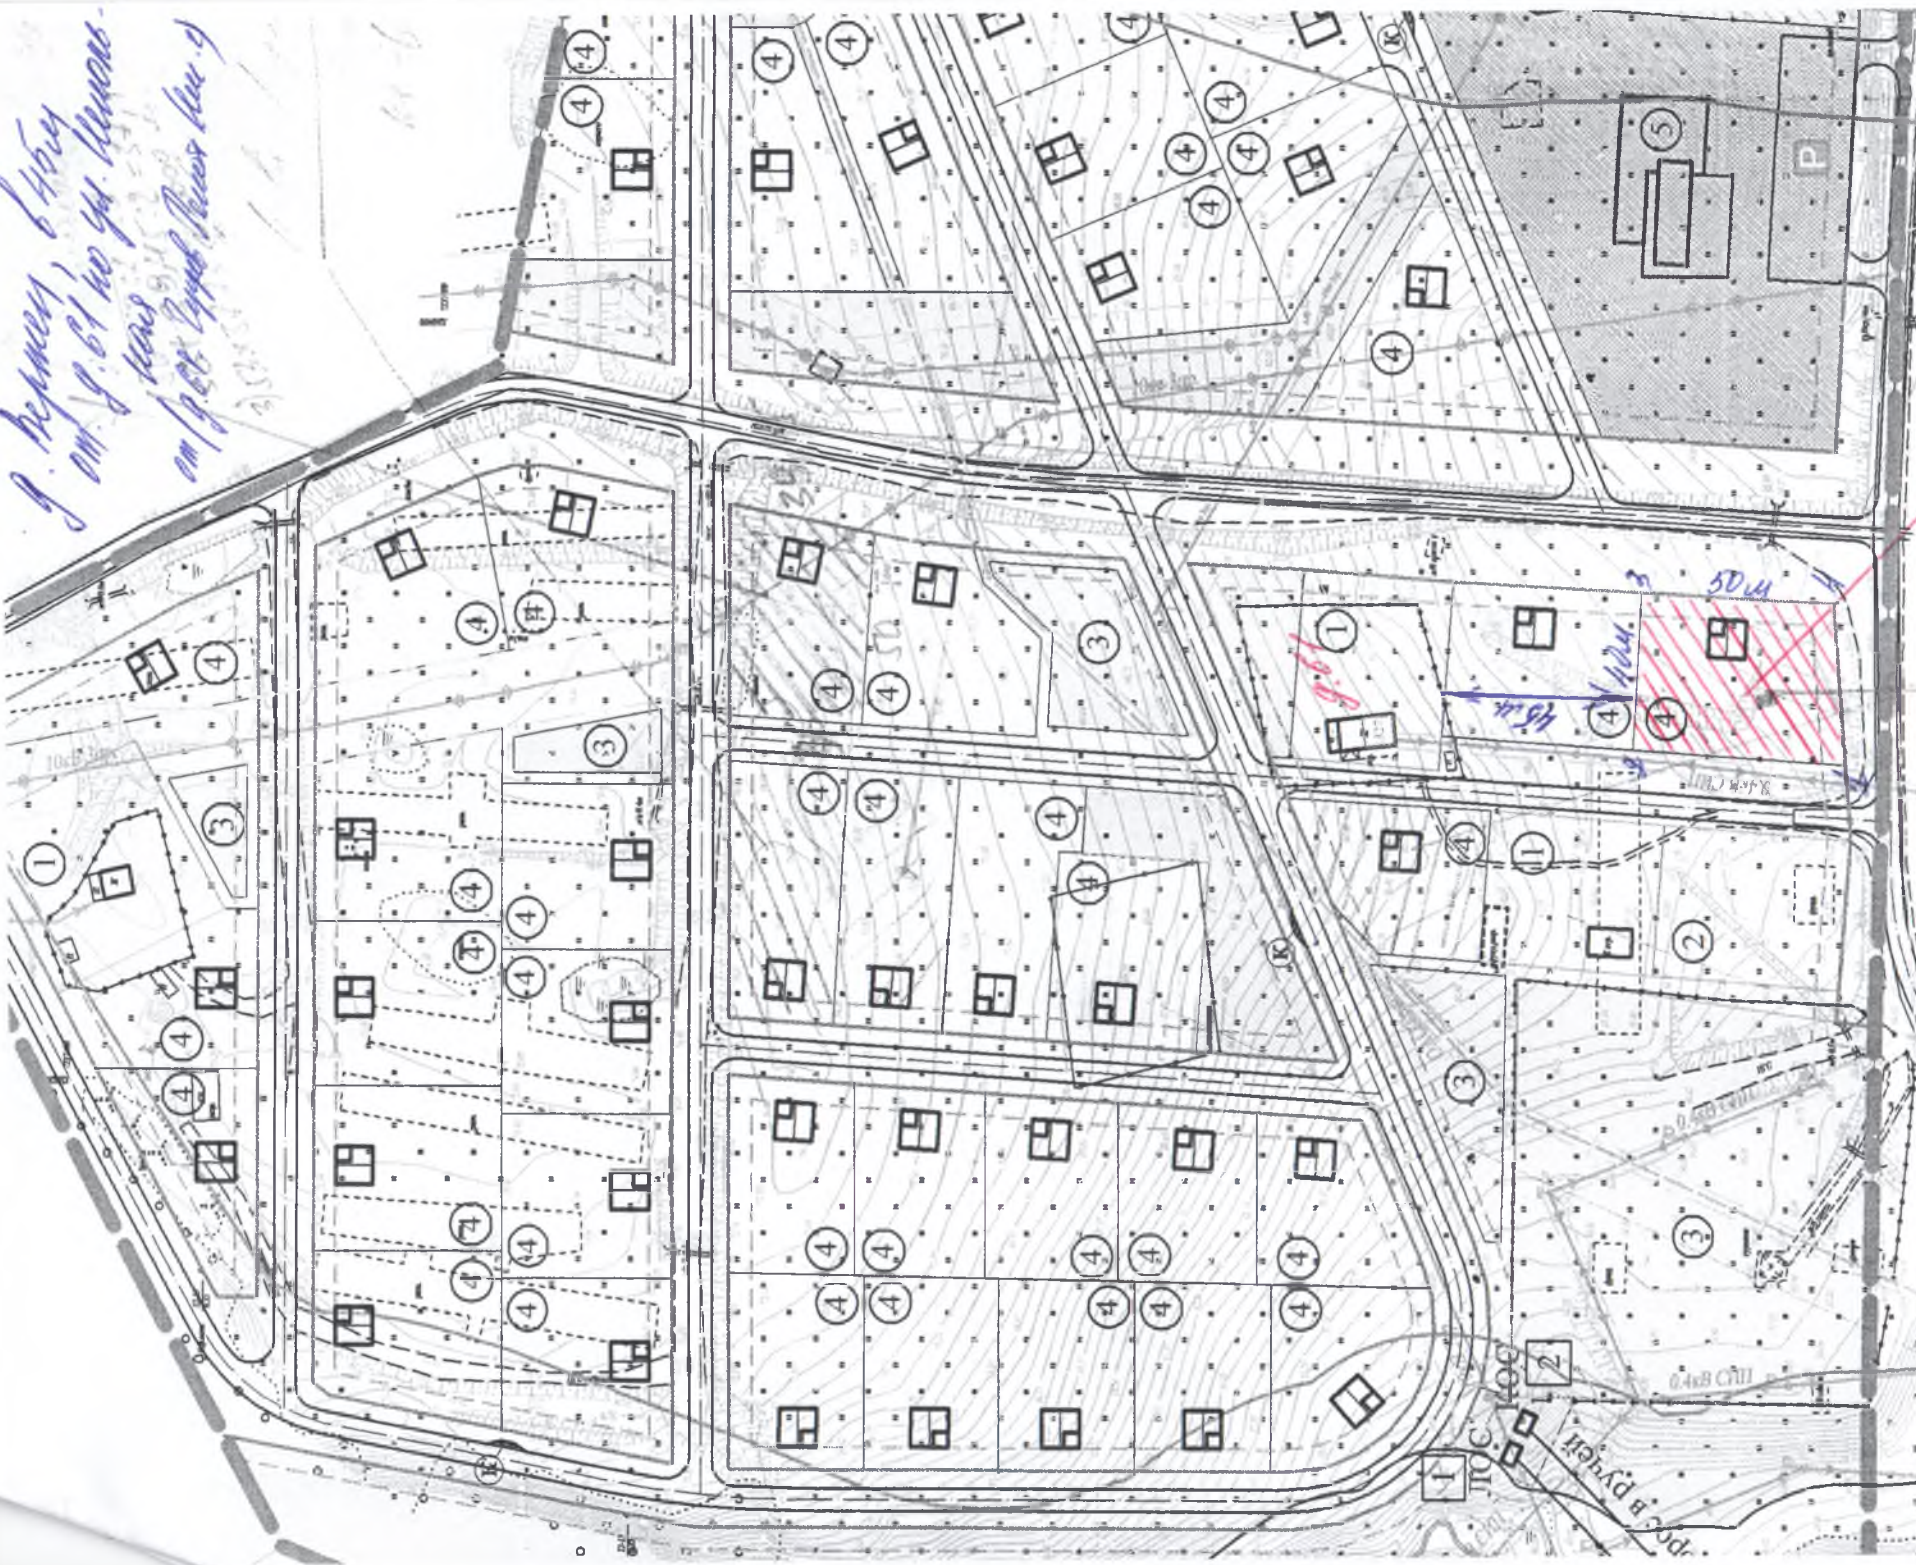

Зона функционального назначения
 зеленая (по проекту. цвет. не
 (- Полю сдвинутой территории)

18 - 2000 м²
