

## ИЗВЕЩЕНИЕ № 304

Администрация муниципального района «Ижемский» информирует о возможном предоставлении земельного участка в аренду из земель населенного пункта с видом разрешенного использования для ведения личного подсобного хозяйства:

- площадь 2479 кв.м.;
- кадастровый номер 11:14:2201006:357;
- местоположение по адресу Российская Федерация, Республика Коми, Ижемский муниципальный район, сельское поселение Ижма, с. Ижма, пер. Гаражный, 3е.

Заявление о намерении участвовать в аукционе принимаются при личном обращении с паспортом (или по доверенности) в рабочие дни с понедельника по четверг с 08:30 до 13:00, в пятницу с 09:00 до 13:00 часов в течении 30 дней со дня обнародования данного извещения по адресу: с. Ижма, ул. Советская, д. 45, каб. 21.

Также по данным адресам можно ознакомиться со схемой расположения земельного участка.

19.08.2024 г.

Дата окончания приема заявлений – 18.09.2024 г.

Глава муниципального района «Ижемский» -  
руководитель администрации




И.В. Норкин

Катастровый номер

11-14-2201006-357

План (чертеж, схема) земельного участка

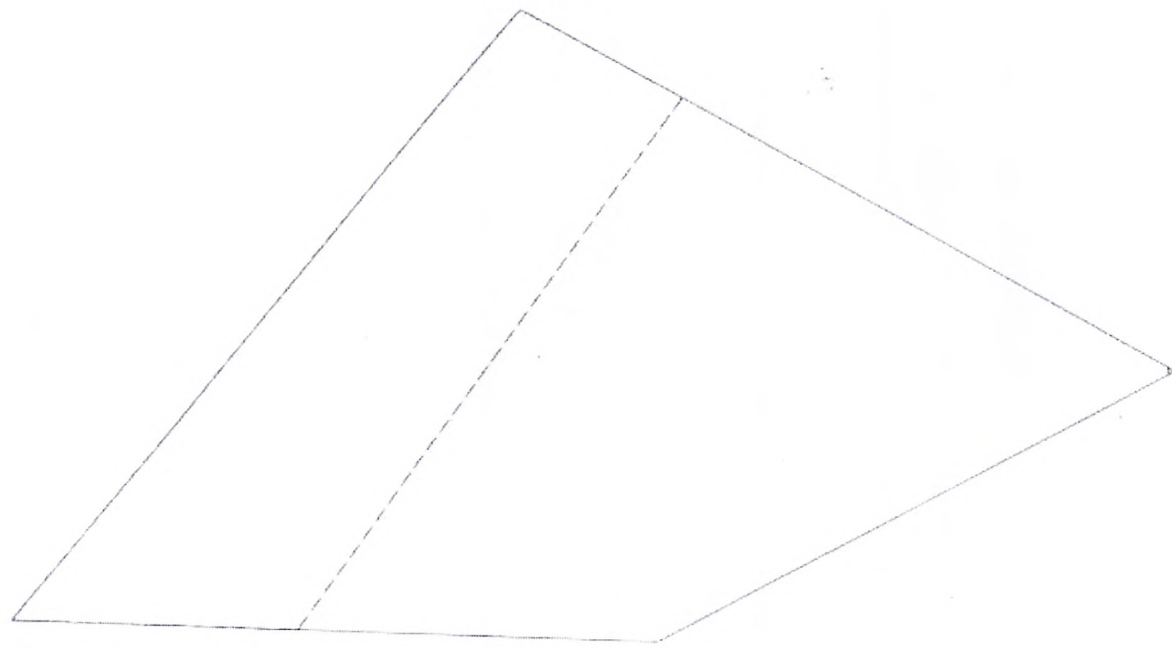

Масштаб 1:600

Условные обозначения