

ИЗВЕЩЕНИЕ № 326

Администрация муниципального района «Ижемский» информирует о возможном предоставлении земельного участка из земель населенного пункта с видом разрешенного использования: для ведения личного подсобного хозяйства:

- площадь 1500 кв.м.;
- кадастровый номер 11:14:2501001;
- местоположение по адресу: Российская Федерация, Республика Коми, муниципальный район Ижемский, п. Том, ул. Широкая, д.162-1

Заявление о намерении участвовать в аукционе принимаются при личном обращении с паспортом (или по доверенности) в рабочие дни с понедельника по четверг с 08:30 до 13:00, в пятницу с 09:00 до 13:00 часов в течении 30 дней со дня обнародования данного извещения по адресу: с. Ижма, ул. Советская, д. 45, каб. 17. Также по данным адресам можно ознакомиться со схемой расположения земельного участка.

09.12.2024 г.

Дата окончания приема заявлений – 07.01.2025 г.

Заместитель руководителя администрации
муниципального района «Ижемский»



В.Л. Трубина

Схемарасположения земельного участка

находящегося по адресу: Республика Коми, Ижемский район, п. Том, ул. Широкая, 162-1

Кадастровый квартал: 11:14:2501001:

Общая площадь земельного участка – 1500 кв.м.

Категория земель – земли населенных пунктов.

Вид разрешенного использования – двухквартирные жилые дома с приквартирными участками.

Территориальная зона – Ж-2 – зона двухквартирной малоэтажной жилой застройки.

Описание смежеств:



От 1 до 2 – 11:14:2501001:335

2 до 3 - земли населенных пунктов

3 до 4 – 11:14:2501001:62

4 до 1 – земли населенных пунктов

номер	длина
1-2	50
2-3	30
3-4	50
4-1	30

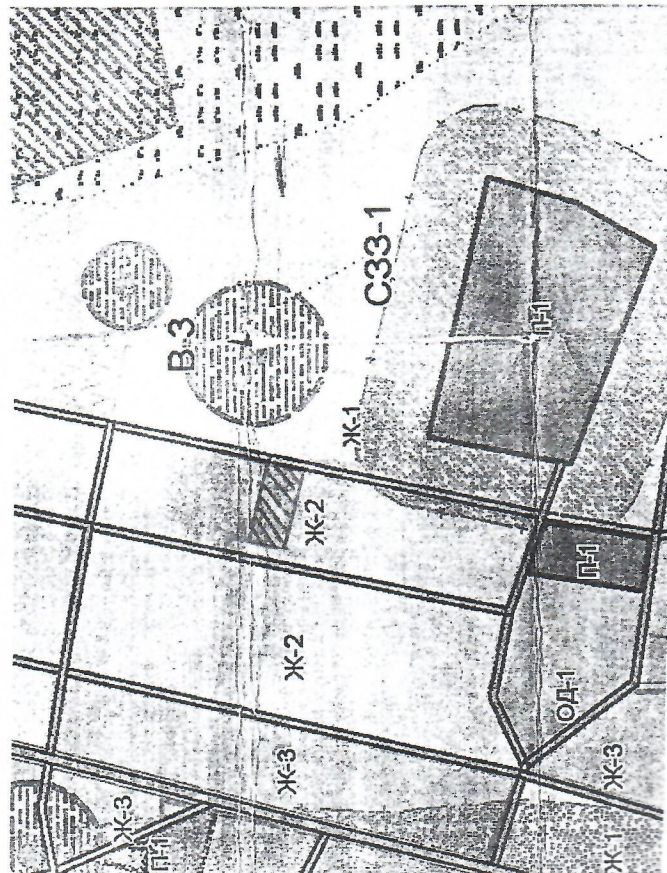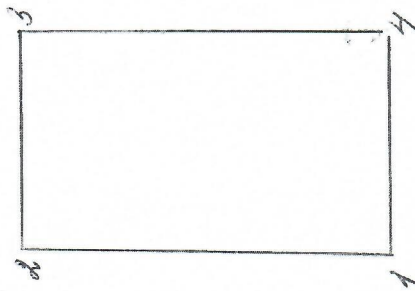

Масштаб: 1:5000

Масштаб 1:1000