

ИЗВЕЩЕНИЕ № 329

Администрация муниципального района «Ижемский» информирует о возможном предоставлении земельного участка в аренду из земель населенного пункта с видом разрешенного использования: для ведения личного подсобного хозяйства:

- площадь 550 кв.м.;
- кадастровый номер 11:14:2201001:684;
- местоположение по адресу: Республика Коми, Район Ижемский, Сельское поселение Ижма, Село Ижма, Улица Паромная.

Заявление о намерении участвовать в аукционе принимаются при личном обращении с паспортом (или по доверенности) в рабочие дни с понедельника по четверг с 08:30 до 13:00, в пятницу с 09:00 до 13:00 часов в течении 30 дней со дня обнародования данного извещения по адресу: с. Ижма, ул. Советская, д. 45, каб. 21.

Также по данному адресу можно ознакомиться со схемой расположения земельного участка.

10.02.2025 г.

Дата окончания приема заявлений – 11.03.2025 г.

Заместитель руководителя администрации
муниципального района «Ижемский»



В.Л. Трубина


Выписка из Единого государственного реестра недвижимости об объекте недвижимости
Описание местоположения земельного участка

Земельный участок			
вид объекта недвижимости			

Лист № 1 раздела 3	Всего листов раздела 3: 1	Всего разделов: 4	Всего листов выписки: 6
--------------------	---------------------------	-------------------	-------------------------

10.02.2025г. № КУВИ-001/2025-36764676	
Кадастровый номер:	11:14:2201001:684

План (чертеж, схема) земельного участка

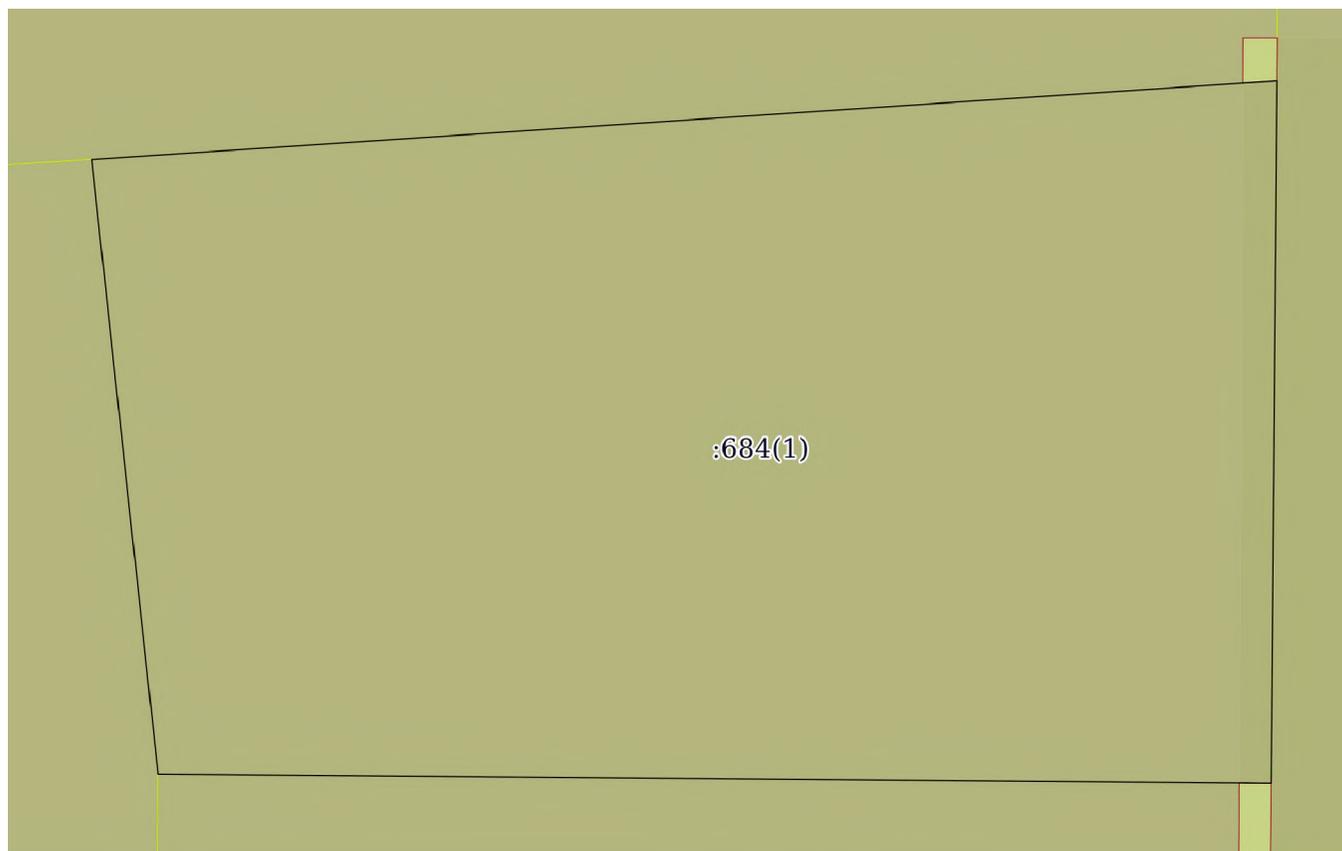

Масштаб 1:200	Условные обозначения:
---------------	-----------------------

ПОЛНОЕ НАИМЕНОВАНИЕ ДОЛЖНОСТИ	инициалы, фамилия
-------------------------------	-------------------



ДОКУМЕНТ ПОДПИСАН
ЭЛЕКТРОННОЙ ПОДПИСЬЮ

Сертификат: 009F0BDC181A023B64597F1E2579BEFB50
Владелец: ФЕДЕРАЛЬНАЯ СЛУЖБА ГОСУДАРСТВЕННОЙ
РЕГИСТРАЦИИ, КАДАСТРА И КАРТОГРАФИИ
Действителен: с 02.08.2024 по 26.10.2025