

ИЗВЕЩЕНИЕ 339

Администрация муниципального района «Ижемский» информирует о возможном предоставлении земельного участка из земель населенного пункта для ведения личного подсобного хозяйства (приусадебный земельный участок):

площадью 1849 кв.м.; с кадастровым номером 11:14:0201001:1783; расположенного по адресу: Российская Федерация, Республика Коми, муниципальный район Ижемский, сельское поселение Кельчиюр, деревня Усть-Ижма.

Заявление о намерении участвовать в аукционе принимается при личном обращении (или по доверенности) в рабочие дни с понедельника по четверг с 08:30 до 13.00, в пятницу с 9:00 до 13.00 часов в течение 30 дней со дня обнародования данного извещения по адресу: с. Кельчиюр, ул. Центральная, д. 133 и с. Ижма ул. Советская, д. 45, каб. 17. Также по указанному адресу можно ознакомиться со схемой расположения земельного участка.

25.03.2025 год

Дата окончания приема заявлений – 25.04.2025 года


Заместитель руководителя администрации
муниципального района «Ижемский» Республики Коми



Трубина В.Л.

Выписка из Единого государственного реестра недвижимости об объекте недвижимости
Описание местоположения земельного участка

| | | | |
|---|---------------------------|-------------------|-------------------------|
| Земельный участок | | | |
| Вид объекта недвижимости | | | |
| Лист № 1 раздела 3 | Всего листов раздела 3: 1 | Всего разделов: 4 | Всего листов выписки: 6 |
| 21.03.2025г. № КУВН-001/2025-73911068 | | | |
| Кадастровый номер: 11:14:0201001:1783 | | | |
| План (чертеж, схема) земельного участка | | | |

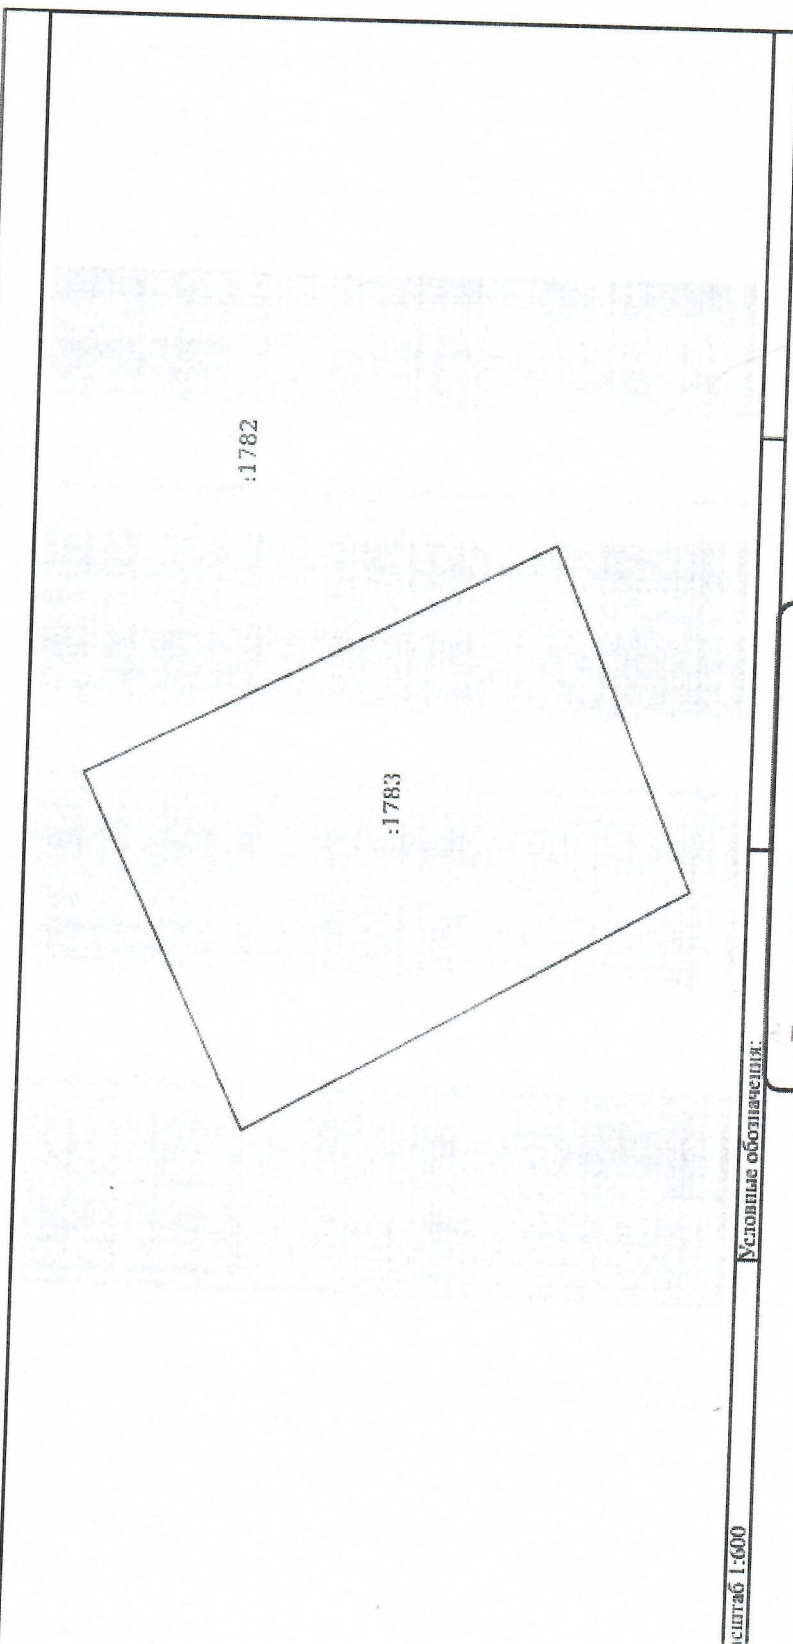

Условные обозначения:

масштаб 1:600

ДОКУМЕНТ ПОДПИСАН
ЭЛЕКТРОННОЙ ПОДПИСЬЮ
Сертификат: ИИР.ИД.С.И.С.И.А.03.864997.42.257916.12.16
ВЫДАНО ФЕДЕРАЛЬНОМУ СЛУЖБЕ ГОСУДАРСТВЕННОЙ
РЕГИСТРАЦИИ, КАДАСТРА И КАРТОГРАФИИ
Дата подписания: 02.08.2025 по 26.03.2025

ПОЛНОЕ НАИМЕНОВАНИЕ ДОСТАВЩИКА

ИНИЦИАЛЫ, ФАМИЛИЯ